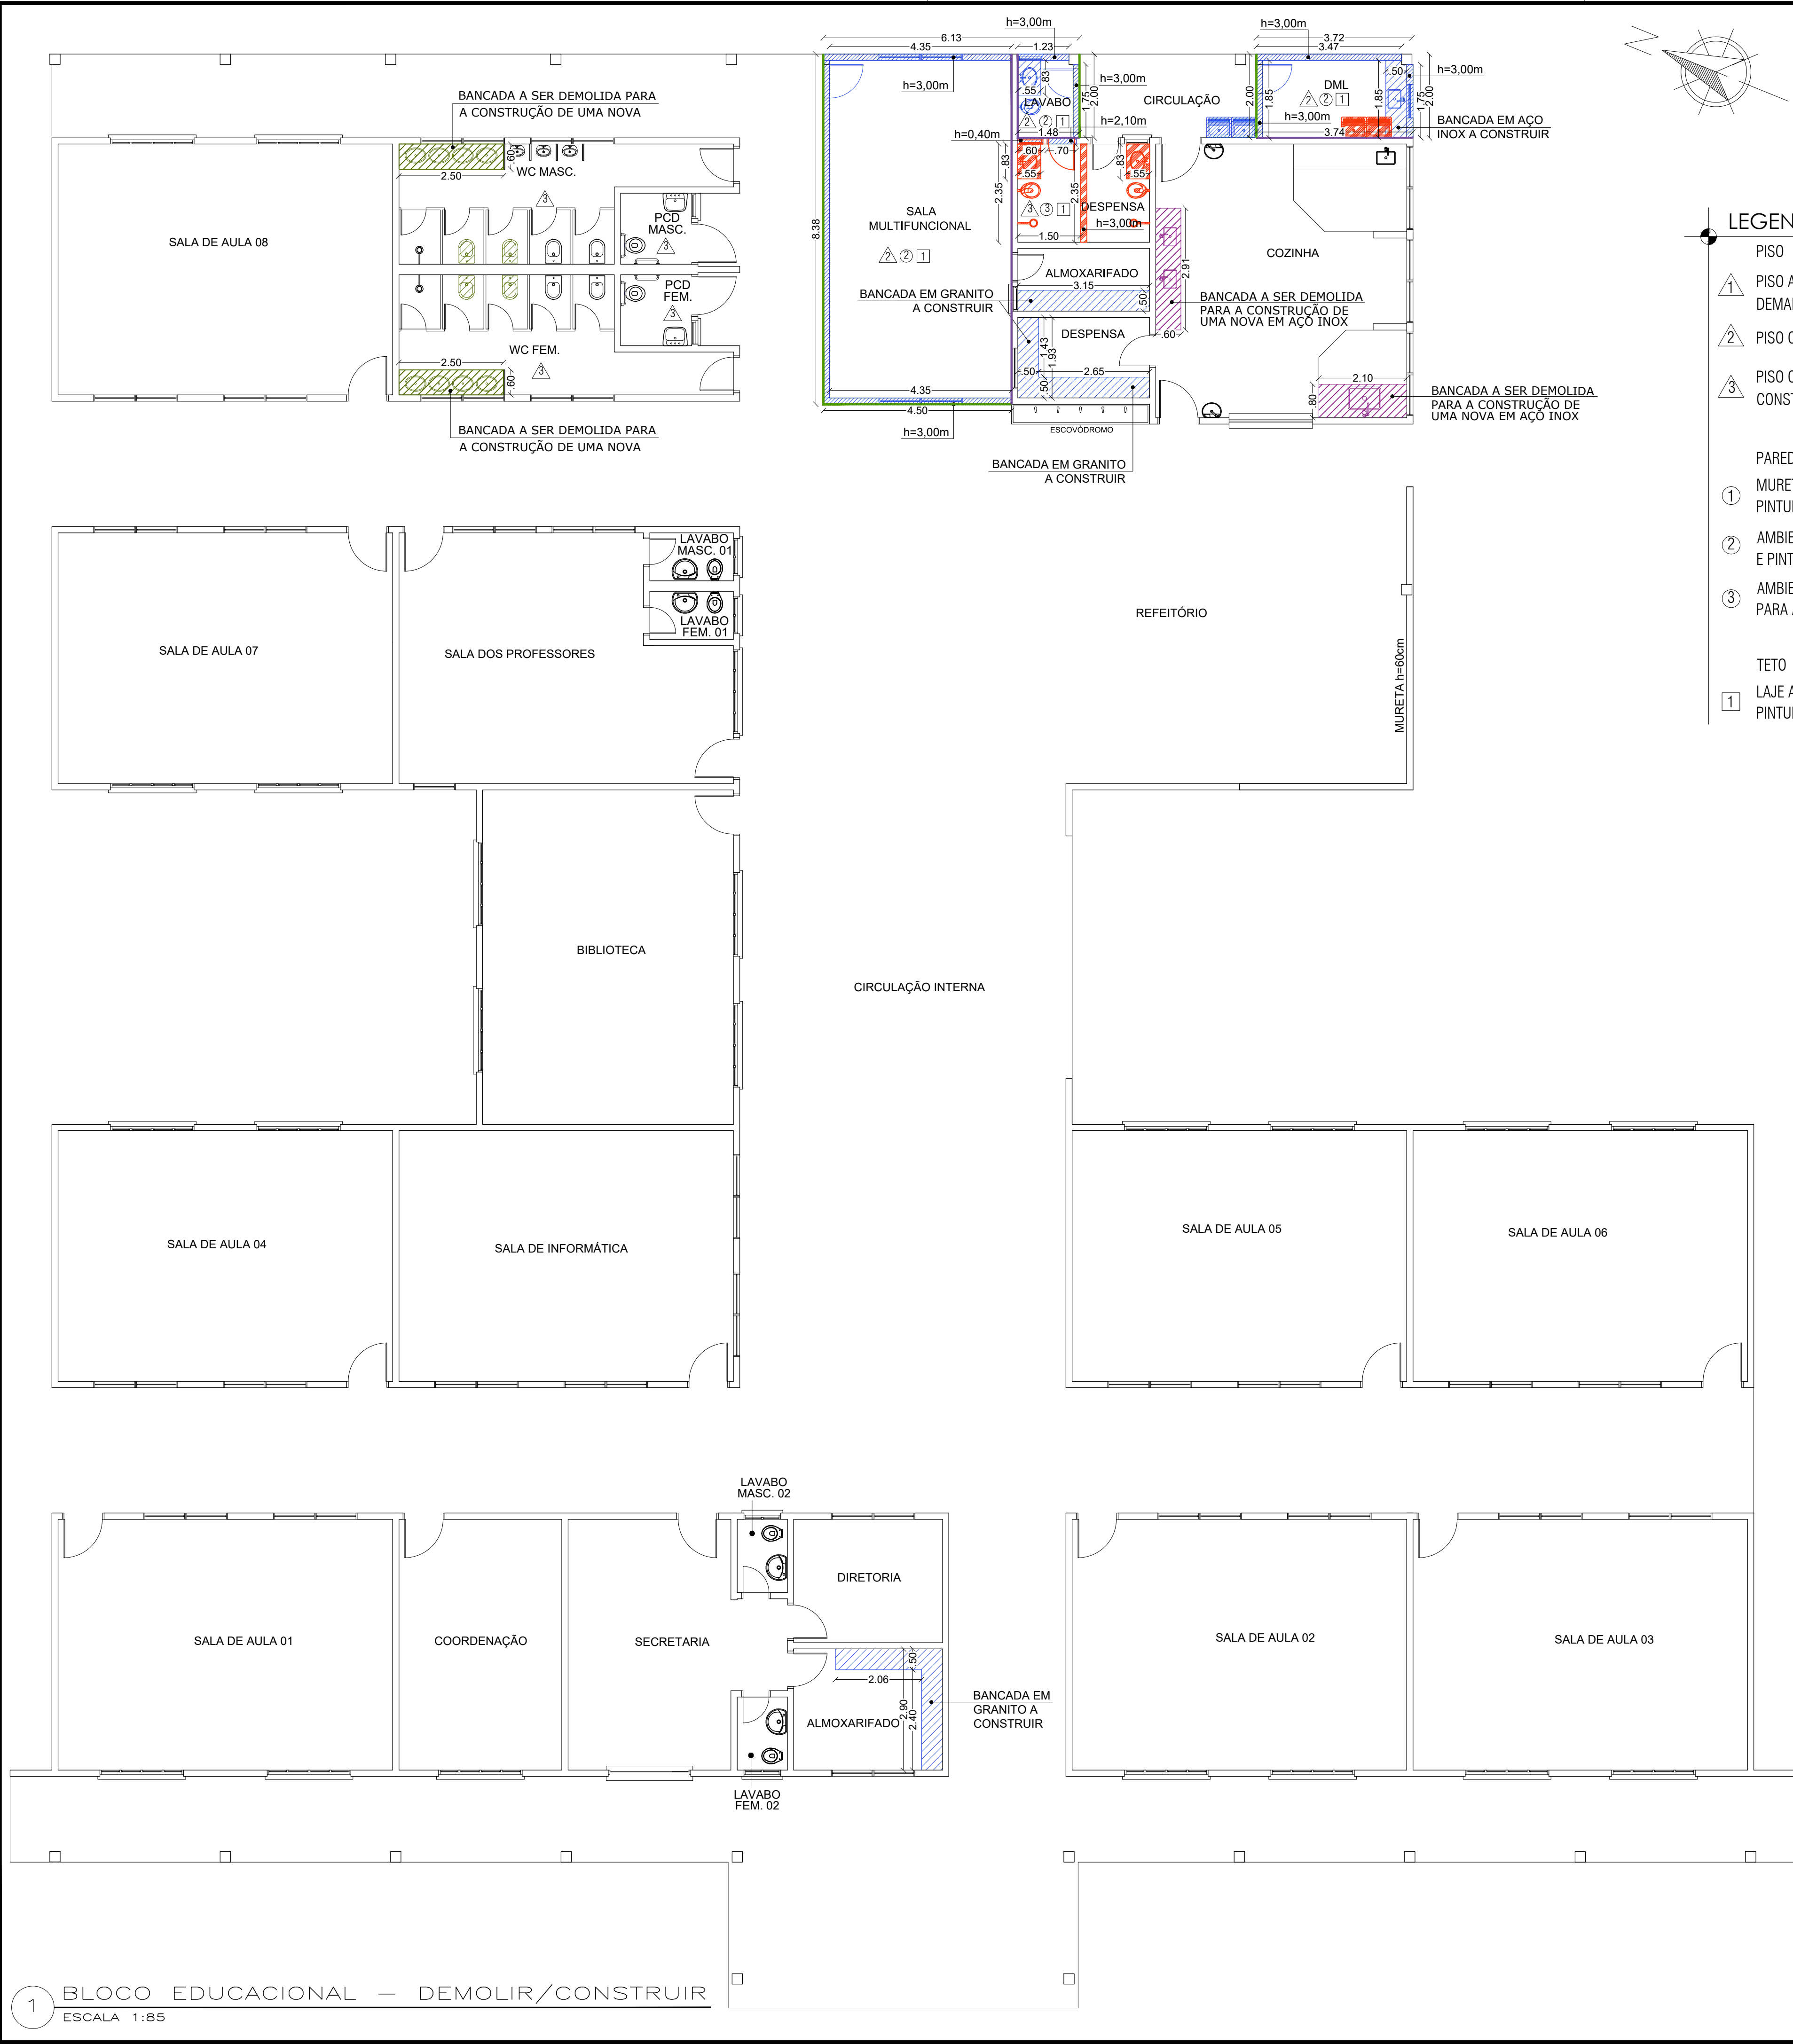


LEGENDA DE ACABAMENTO

- PISO
- 1 PISO A SER POLIDO E PINTADO COM TINTA ACRÍLICA (INCLUI DEMARCAÇÕES DE FAIXAS)
 - 2 PISO CÊRAMICO ESMALTADO EXISTENTE
 - 3 PISO CÊRAMICO ESMALTADO A DEMOLIR PARA A CONSTRUÇÃO DE UM NOVO
- PAREDE
- 1 MURETA A RECEBER LIXAMENTO E PINTURA COM TINTA ACRÍLICA
 - 2 AMBIENTE A RECEBER LIXAMENTO E PINTURA COM TINTA ACRÍLICA
 - 3 AMBIENTE COM AZULEJO A SER DEMOLIDO PARA A CONSTRUÇÃO DE UM NOVO
- TETO
- 1 LAJE A RECEBER LIXAMENTO E PINTURA COM TINTA ACRÍLICA

LEGENDA

	A CONSTRUIR
	A DEMOLIR
	PEÇA A SER DEMOLIDADA E READEQUADA PARA ATENDER O PÚBLICO INFANTIL
	PEÇA A SER DEMOLIDADA PARA A CONSTRUÇÃO DE UMA NOVA
	PORTAS E JANELAS A SEREM INSTALADAS
	PORTAS E JANELAS A SEREM REMOVIDAS
	PAREDE COM AZULEJO A 1,20 A DEMOLIR
	PAREDE COM AZULEJO A 1,20 A CONSTRUIR

CARIMBO			SUOB Fls: _____ Rub: _____																
<table><tr><td></td><td></td><td></td></tr><tr><td></td><td></td><td></td></tr><tr><td></td><td></td><td></td></tr><tr><td>R00</td><td>FEVEREIRO/2022</td><td>EMIÇÃO INICIAL</td></tr><tr><td>REVISÃO</td><td>DATA</td><td>DESCRIÇÃO</td></tr></table>														R00	FEVEREIRO/2022	EMIÇÃO INICIAL	REVISÃO	DATA	DESCRIÇÃO
R00	FEVEREIRO/2022	EMIÇÃO INICIAL																	
REVISÃO	DATA	DESCRIÇÃO																	
PROJETO ARQUITETÔNICO																			
OBRA: EDUCACIONAL REFORMA E AMPLIAÇÃO E. E. ARLINDO DE SOUZA BRUNO																			
PROPRIETÁRIO: PREFEITURA MUNICIPAL DE JANGADA CPF/ CNPJ: 24.772.147/0001-68 JANGADA - MT																			
ENDEREÇO: RUA 11, ESQUINA COM AVENIDA 01, QUADRA 09, LOTEAMENTO JARDIM ALTO DA JANGADA																			
AUTOR DO PROJETO: ADRYELLE GONÇALVES BRITO CARDOSO CREA/ CAU: CAU: A152669-3																			
RESP. P/ EXECUÇÃO: CREA/ CAU: CAU: A152669-3																			
ESCALA: INDICADA		ASSUNTO: BLOCO EDUCACIONAL PLANTA BAIXA CONSTRUIR/DEMOLIR		FOLHA Nº: ARQ 01/03															
NOME DO ARQUIVO DIGITAL: ARQ - BLOCO EDUCACIONAL.dwg																			