
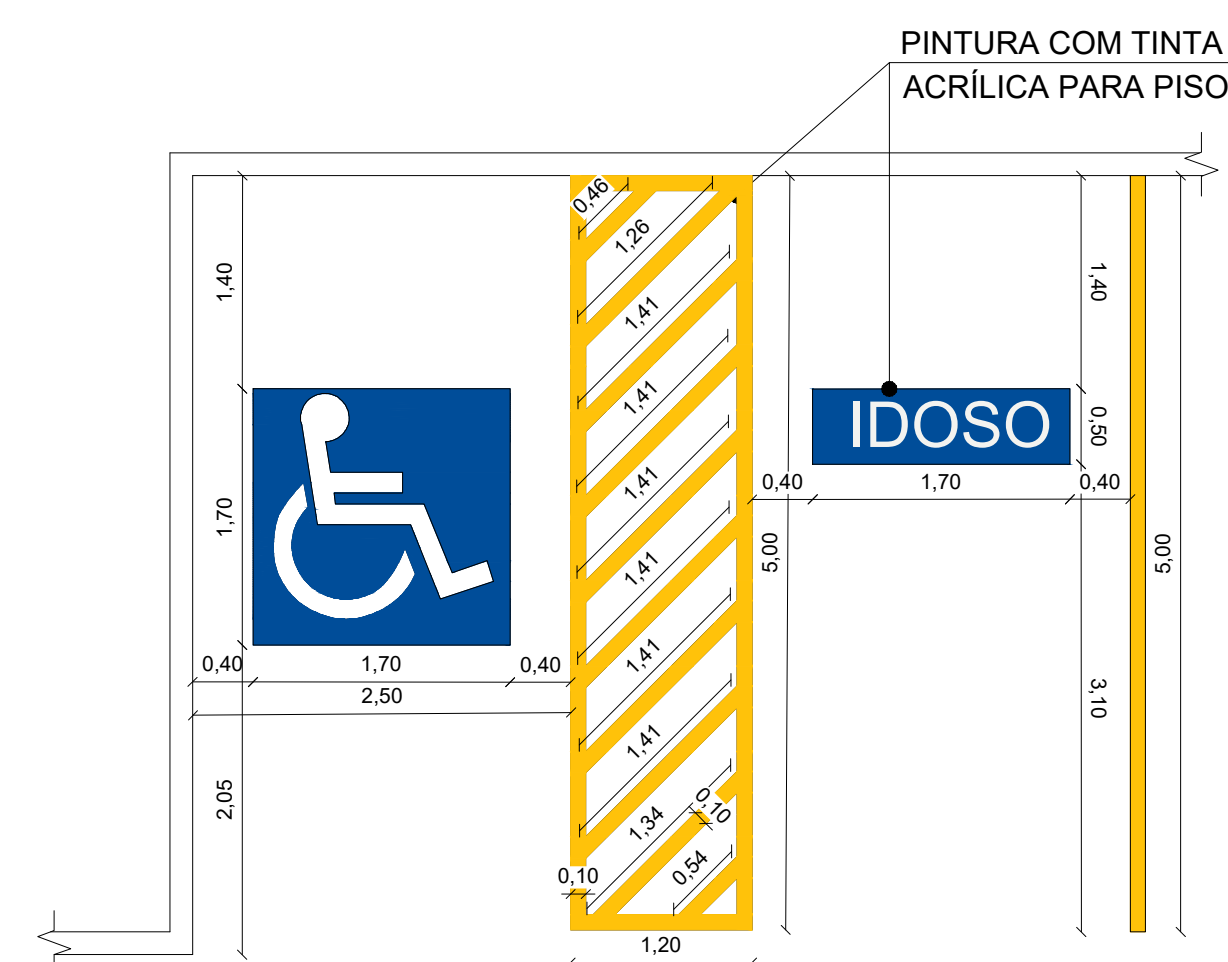
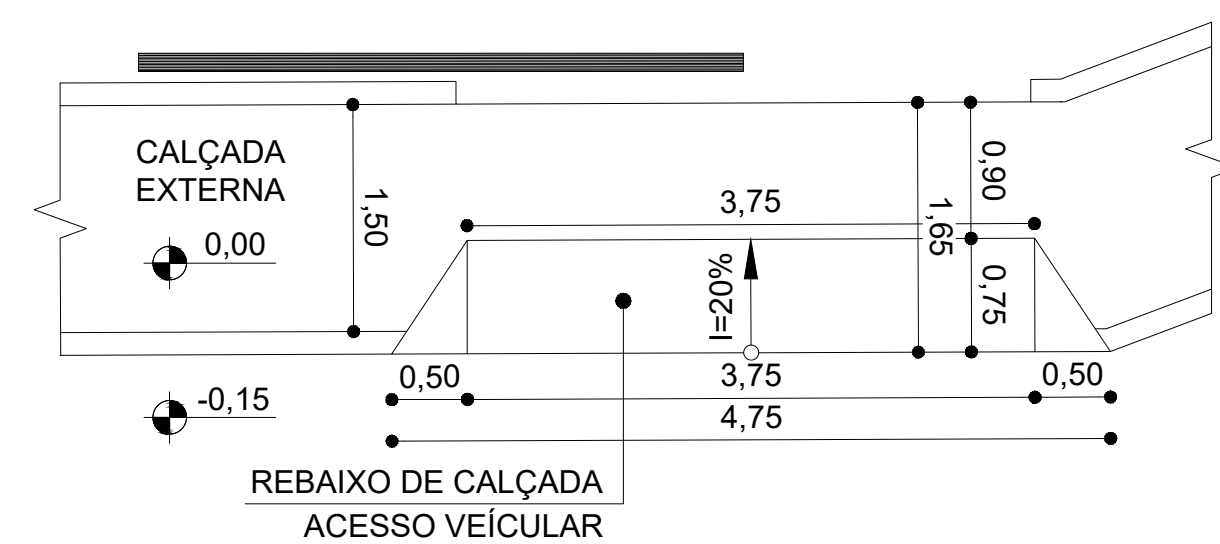
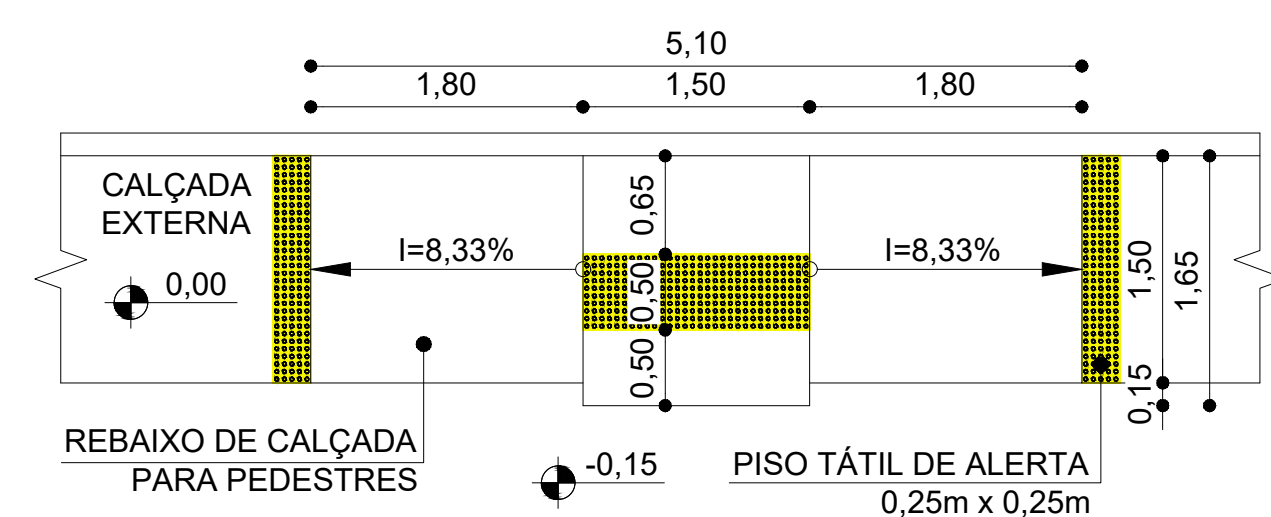
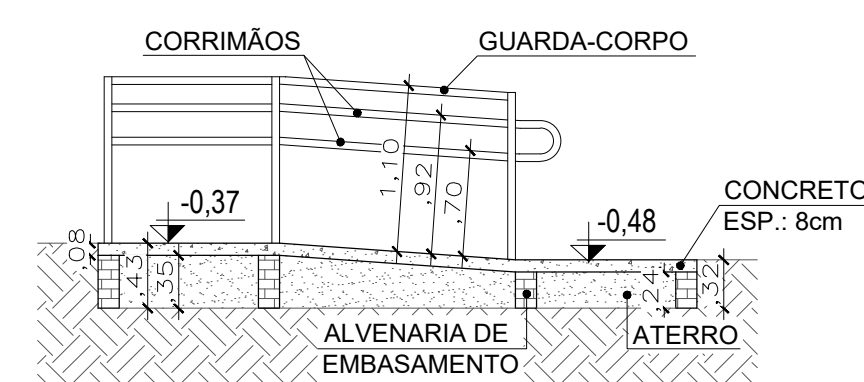
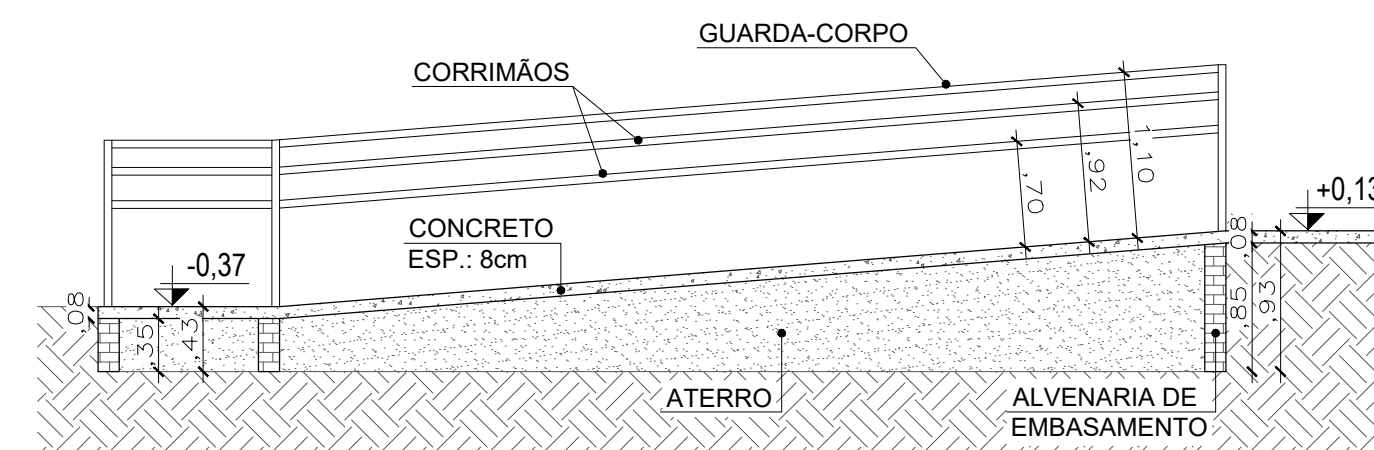
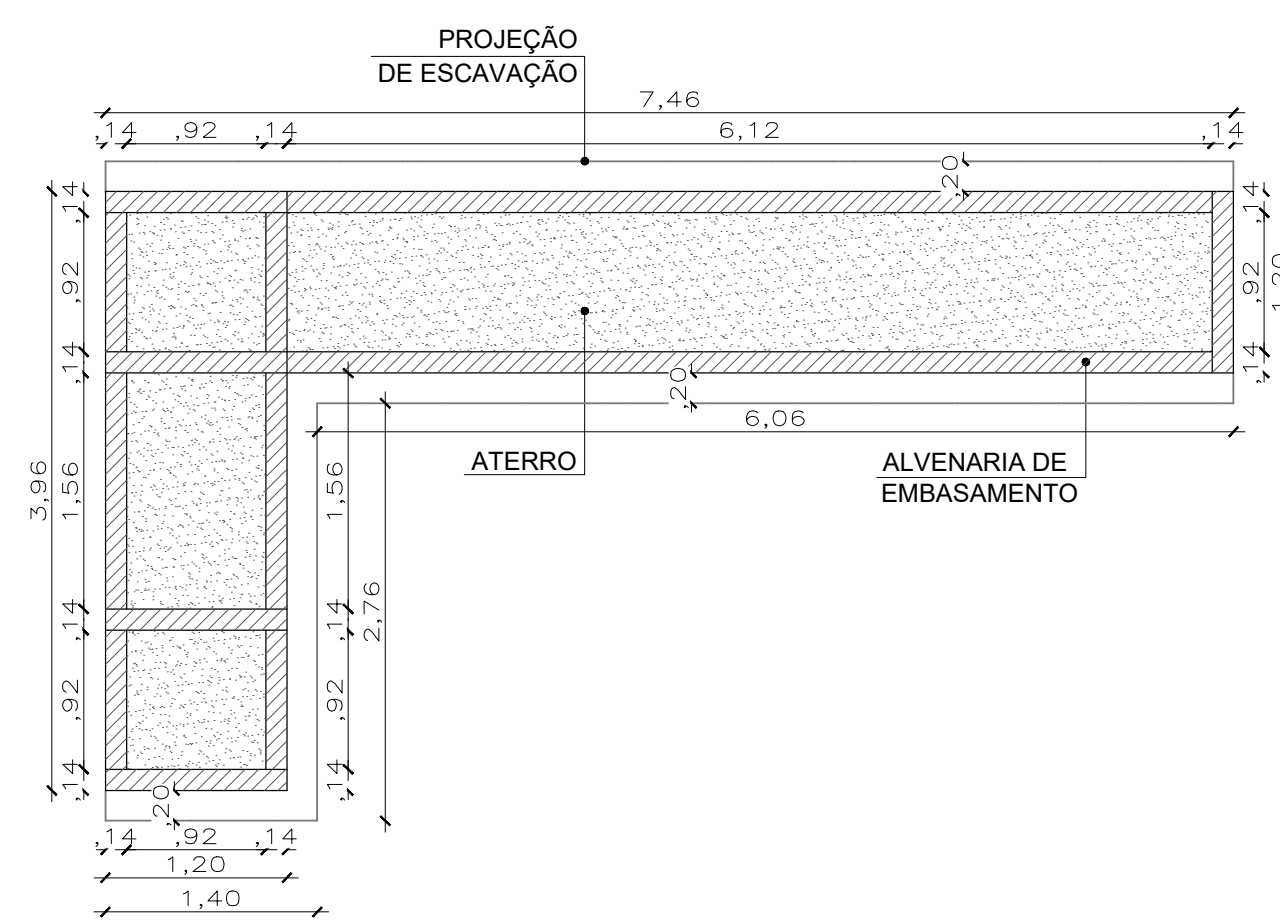


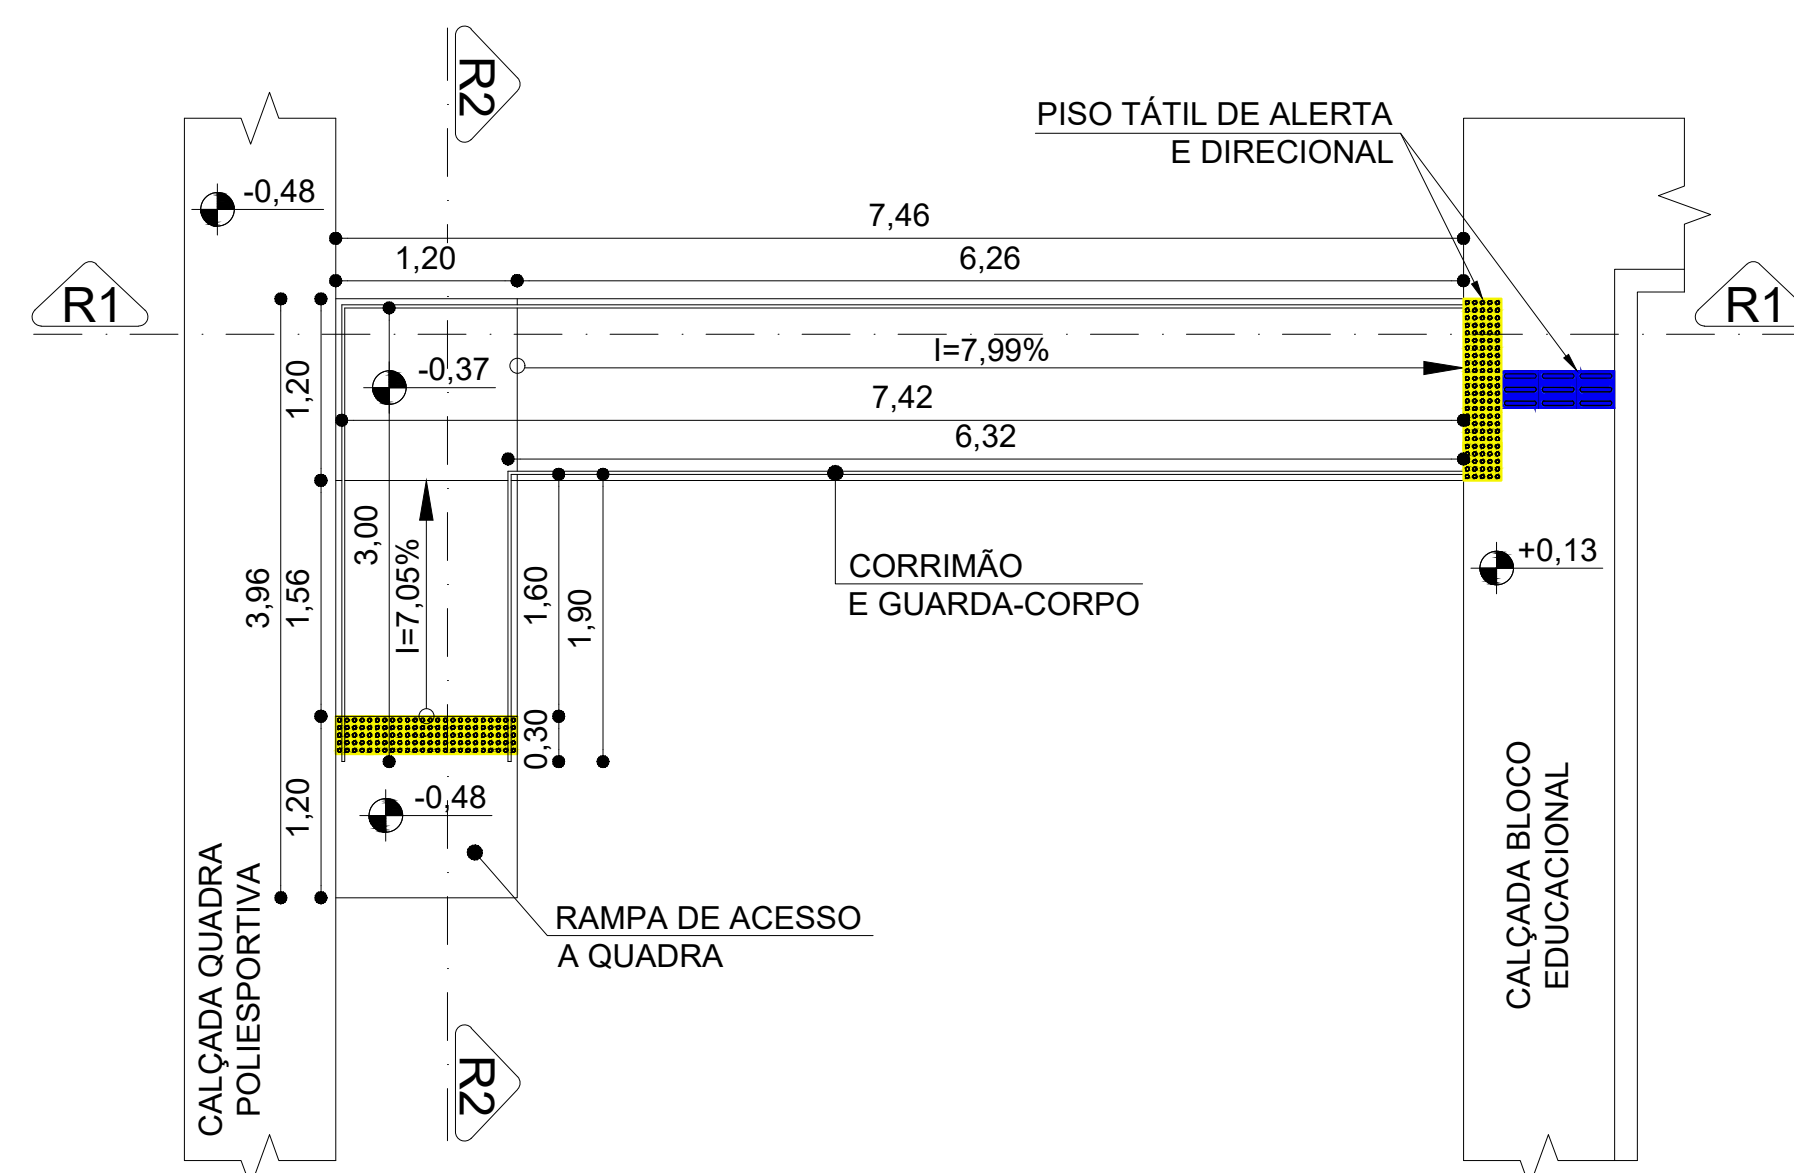

CARIMBO

SUOB

Fls: _____

Rub: _____

R00	FEVEREIRO/2022	EMIÇÃO INICIAL
REVISÃO	DATA	DESCRIÇÃO

PROJETO ARQUITETÔNICO

OBRA:	EDUCACIONAL REFORMA E AMPLIAÇÃO E. E. ARLINDO DE SOUZA BRUNO	
PROPRIETÁRIO: CPF/ CNPJ:	PREFEITURA MUNICIPAL DE JANGADA 24.772.147/0001-68	JANGADA - MT
ENDEREÇO:	RUA 11, ESQUINA COM AVENIDA 01, QUADRA 09, LOTEAMENTO JARDIM ALTO DA JANGADA	
AUTOR DO PROJETO: CREA/ CAU:	ADRYELLE GONÇALVES BRITO CARDOSO CAU: A152669-3  Adryelle G. B. Cardoso Arquiteta e Urbanista CAU A152669-3	
RESP. P/ EXECUÇÃO: CREA/ CAU:		
ESCALA:	ASSUNTO: CADERNO DE DETALHES RAMPAS E ESTACIONAMENTO	FOLHA Nº: ARQ 01 / 04

NOME DO ARQUIVO DIGITAL: ARQ - DETALHAMENTO.dwg