


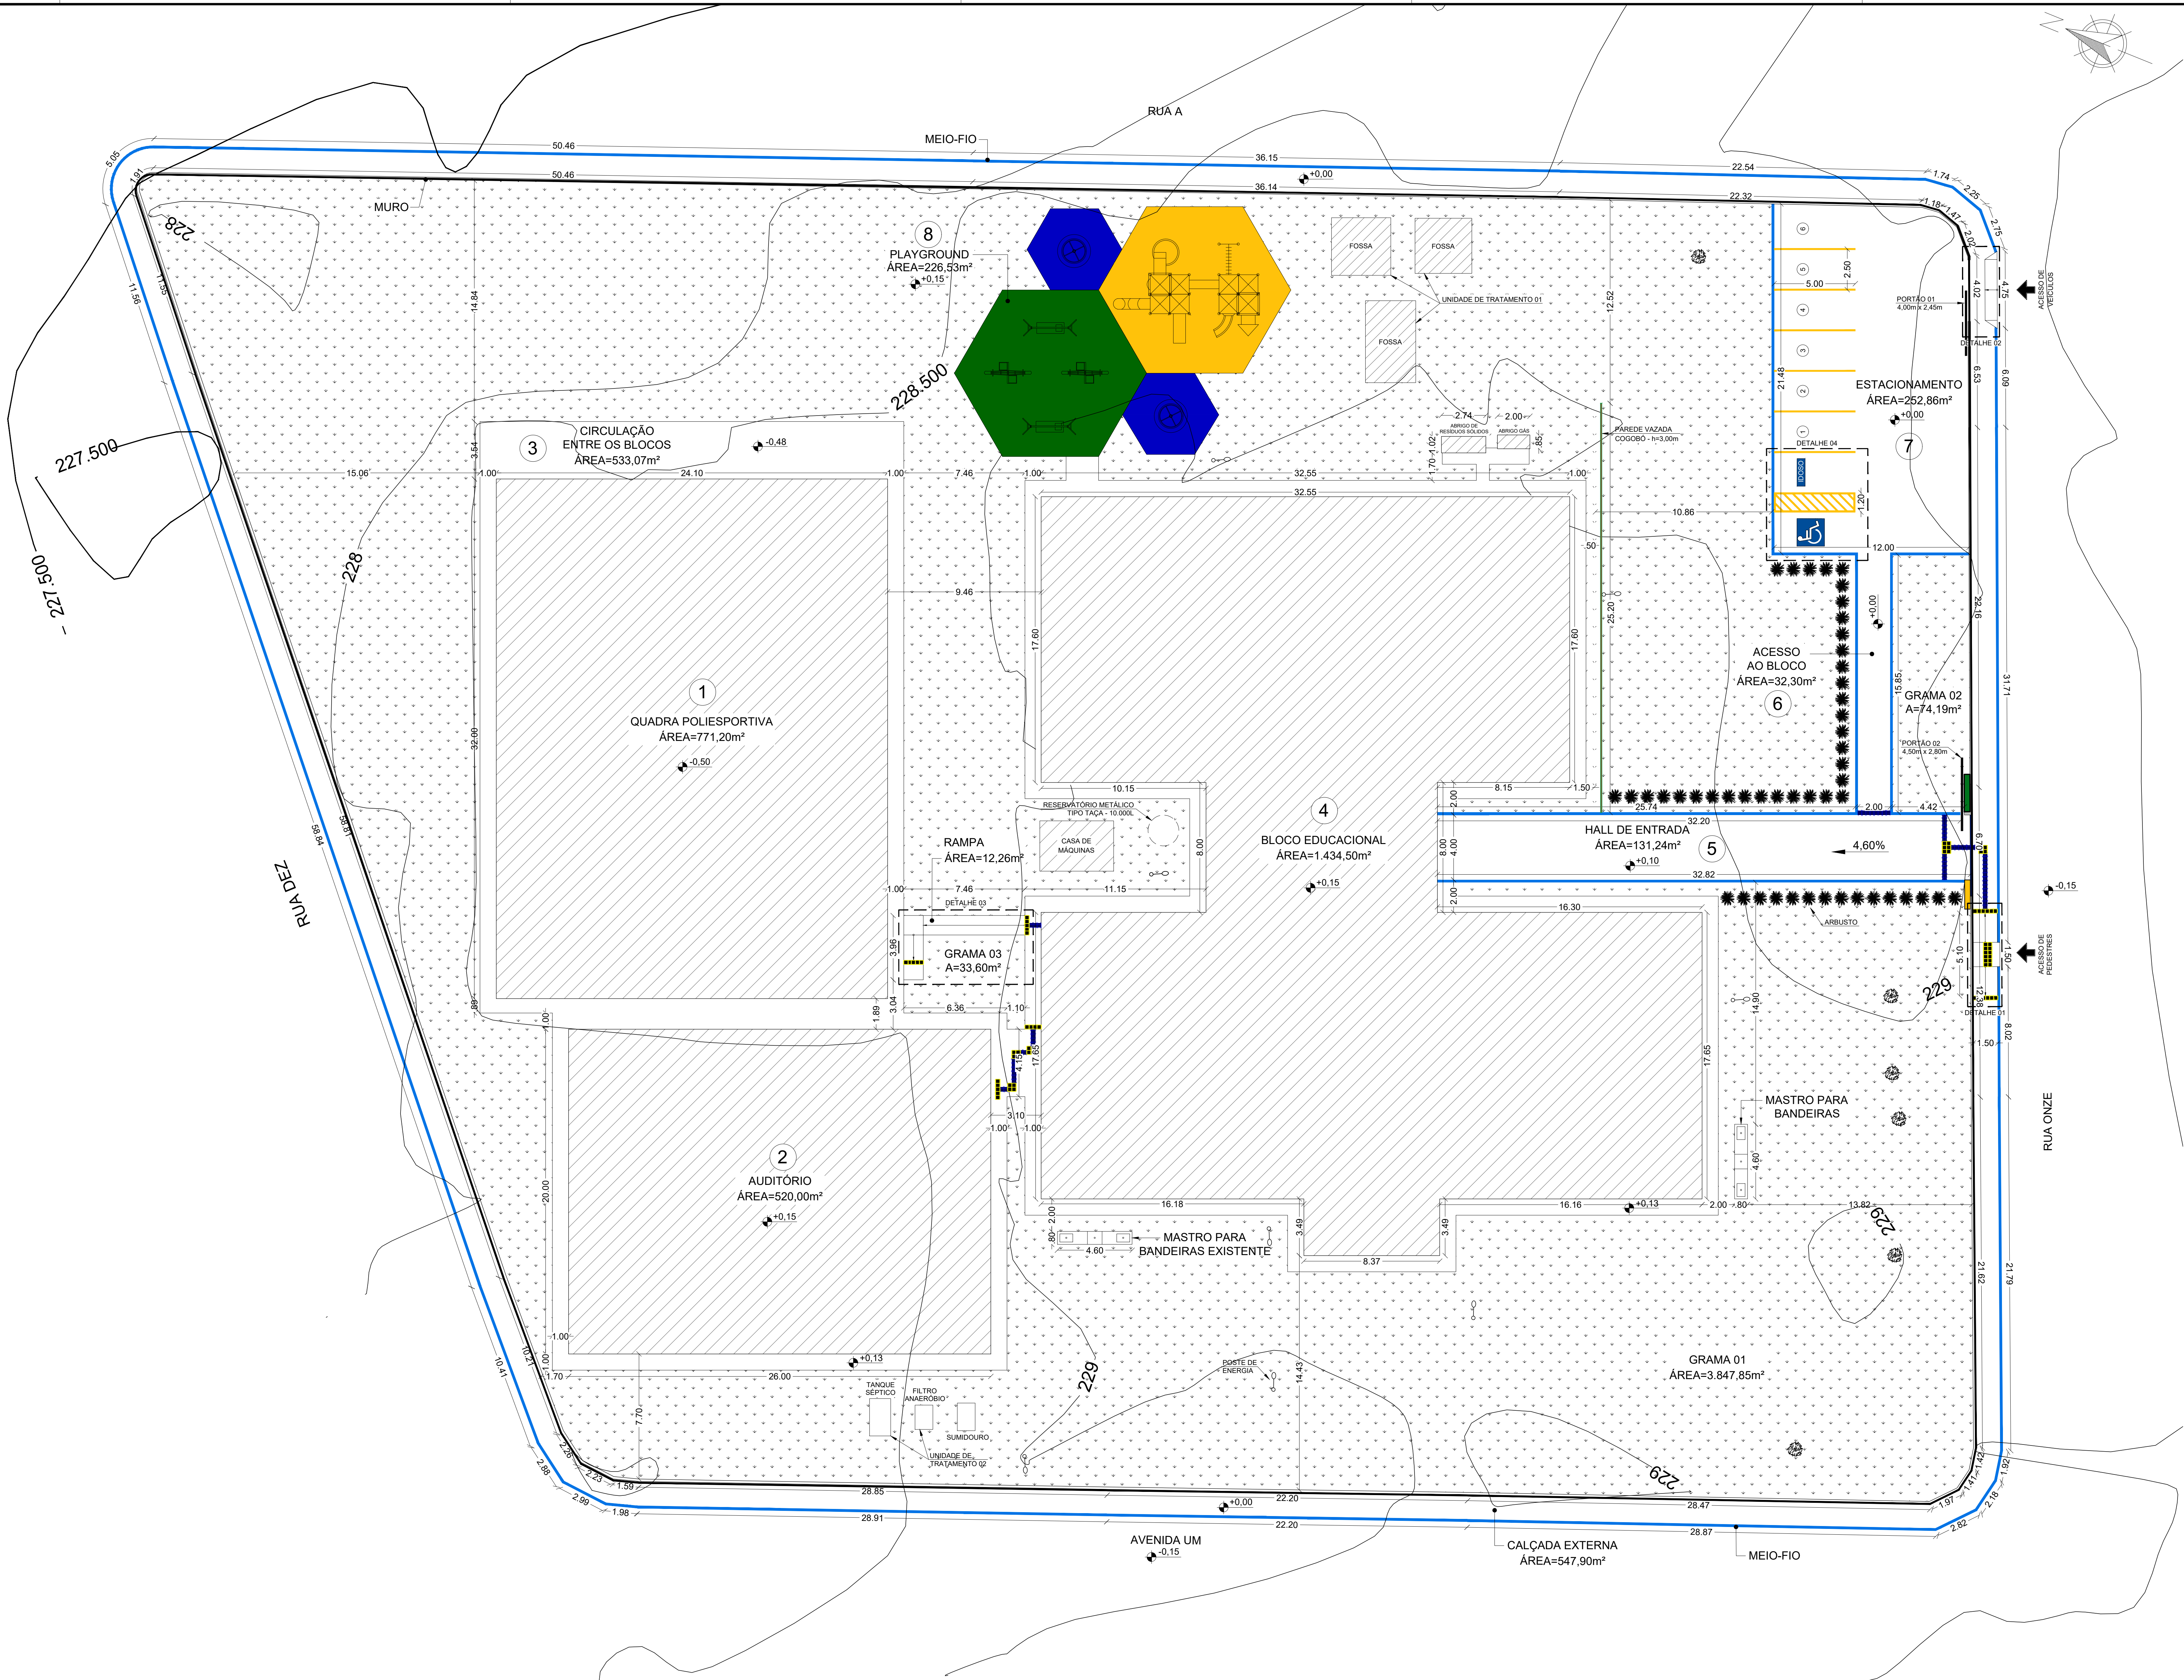

LEGENDA	
1	QUADRA POLIESPORTIVA
2	AUDITÓRIO
3	CIRCULAÇÃO ENTRE OS BLOCOS
4	BLOCO EDUCACIONAL
5	HALL DE ENTRADA
6	ACESSO AO BLOCO
7	ESTACIONAMENTO
8	PLAYGROUND

QUADRO DE ÁREAS	
DESCRIÇÃO	ÁREA
BLOCO ESCOLAR	1.434,50m²
AUDITÓRIO	520,00m²
QUADRA POLIESPORTIVA	771,20m²
PÓRTICO	2,46m²
MASTRO DE BANDEIRAS	3,68m²
PLAYGROUND	226,53m²
ESTACIONAMENTO	252,86m²
ACESSO AO BLOCO	32,30m²
HALL DE ENTRADA	131,24m²
CIRCULAÇÃO ENTRE OS BLOCOS	533,07m²
CALÇADA EXTERNA	547,90m²
GRAMA	3.955,64m²
ÁREA PAVIMENTADA	1.723,90m²
ÁREA PERMEÁVEL	3.955,64m²

LEGENDA	
	PISO TÁTIL ALERTA 25cm x 25cm
	PISO TÁTIL DIRECIONAL 25cm x 25cm

LEGENDA	
	CALÇADA
	GRAMA
	EDIFICAÇÕES
ÁREA DO TERRENO 8.024,00m²	
ÁREA TOTAL CONST. 2.725,70m²	

1 IMPLANTAÇÃO
ESCALA 1:150

CARIMBO

SUOB
Fls: _____
Rub: _____

RDO	FEVEREIRO/2022	EMIÇÃO INICIAL
REVISÃO	DATA	DESCRIÇÃO

SIGUC

Secretaria de
Educação

Mato Grosso

PROJETO ARQUITETÔNICO

OBRA: EDUCACIONAL
REFORMA E AMPLIAÇÃO E. E. ARLINDO DE SOUZA BRUNO

PROPRIETÁRIO: PREFEITURA MUNICIPAL DE JANGADA
CPF/CNPJ: 24.772.147/0001-68JANGADA - MT

ENDEREÇO: RUA 11, ESQUINA COM AVENIDA 01, QUADRA 09, LOTEAMENTO JARDIM ALTO DA JANGADA

AUTOR DO PROJETO: ADRYELLE GONÇALVES BRITO CARDOSO
CREA/CAU: CAU: A152669-3

RESP. P/ EXECUÇÃO:
CREA/CAU:

ESCALA: ASSUNTO: FOLHA Nº:
INDICADA IMPLANTAÇÃO ARQ
02/04

NOME DO ARQUIVO DIGITAL: ARQ - IMPLANTAÇÃO.dwg