


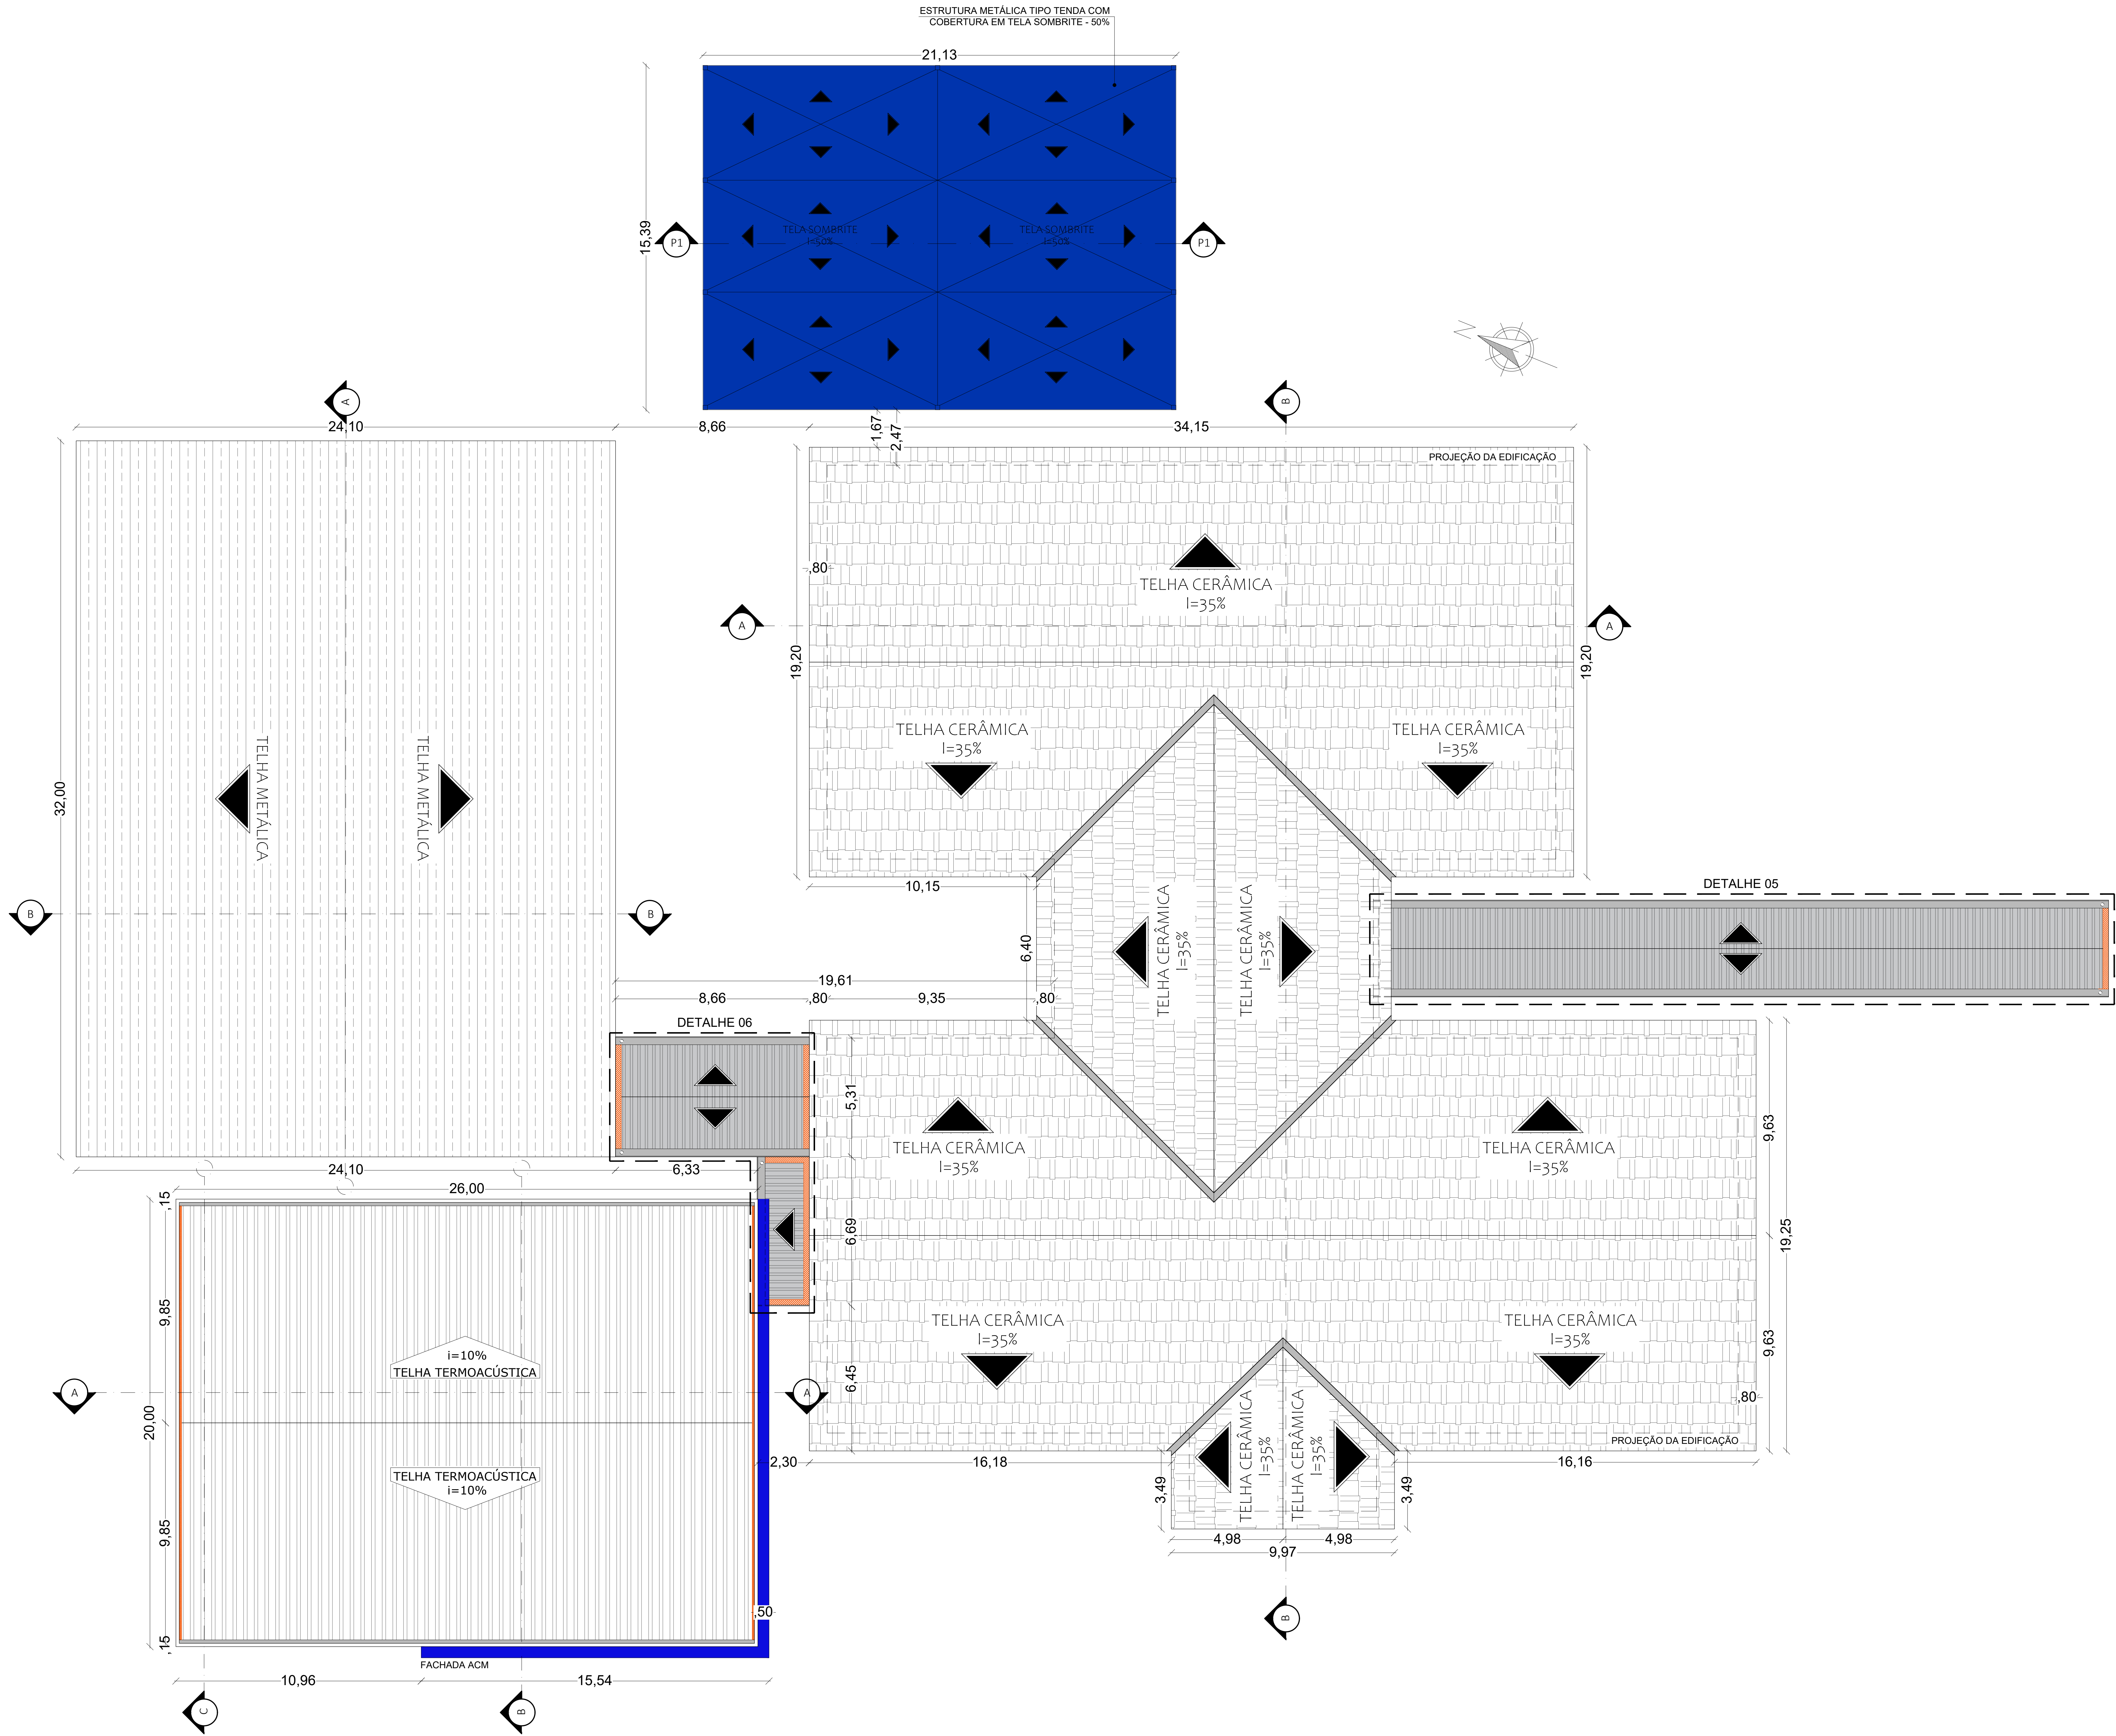

LEGENDA

TELHA METÁLICA

TELHA CERÂMICA - INC.: 35%

TELHA TERMOACÚSTICA - INC.: 10%

TELHA ISOTÉRMICA - INC.: 10%

TENDA SOMBRITE

RUFO METÁLICO

CALHA METÁLICA

COLUNA - ÁGUAS PLUVIAIS

CARIMBO

SUOB

Fls: _____

Rub: _____

RDO	FEVEREIRO/2022	EMISSÃO INICIAL
REVISÃO	DATA	DESCRIÇÃO

PROJETO ARQUITETÔNICO

OBRA:

EDUCACIONAL

REFORMA E AMPLIAÇÃO E. E. ARLINDO DE SOUZA BRUNO

PROPRIETÁRIO:

PREFEITURA MUNICIPAL DE JANGADA

24.772.147/0001-68

JANGADA - MT

ENDEREÇO:

RUA 11, ESQUINA COM AVENIDA 01, QUADRA 09, LOTEAMENTO JARDIM ALTO DA JANGADA

AUTOR DO PROJETO:

ADRYELLE GONÇALVES BRITO CARDOSO

CAU: A152669-3

RESP. P/ EXECUÇÃO:

CAU: _____

ESCALA:

INDICADA

ASSUNTO:

COBERTURA

FOLHA Nº:

ARQ

03/04

NOME DO ARQUIVO DIGITAL:

ARQ - IMPLANTAÇÃO.dwg