


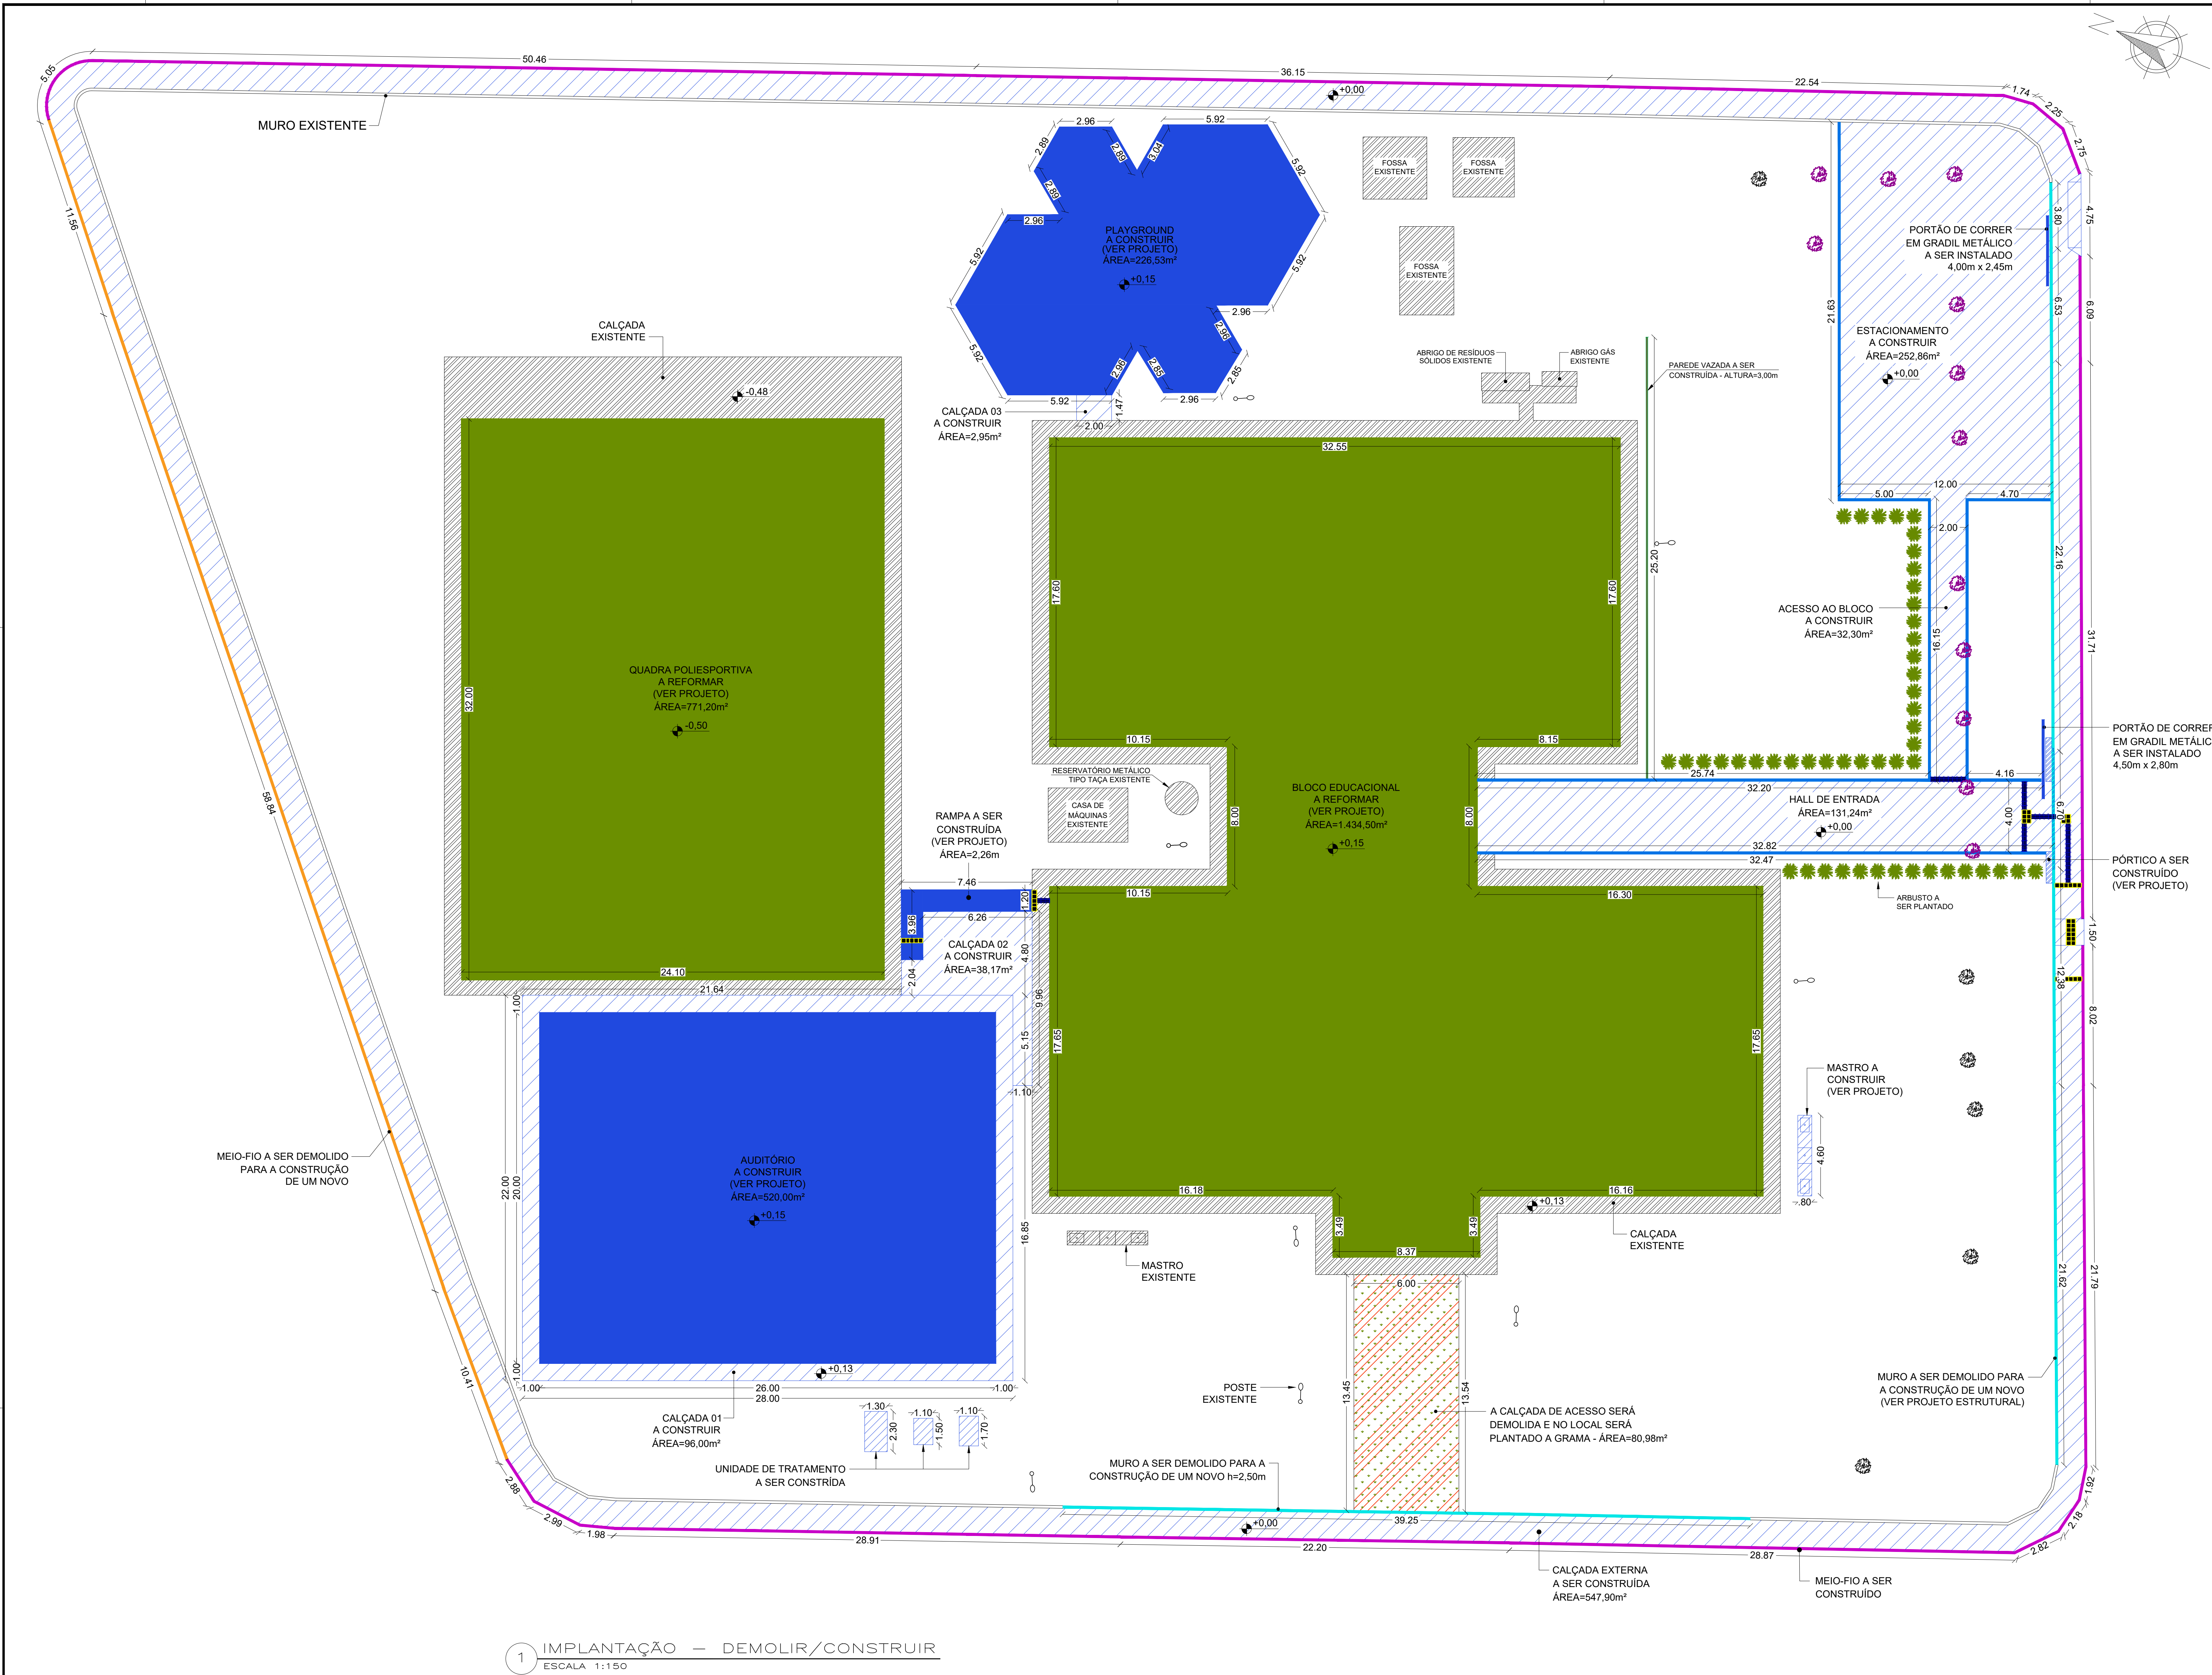

1 IMPLANTAÇÃO — DEMOLIR/CONSTRUIR
ESCALA 1:1150

LEGENDA	
	A CONSTRUIR
	A REFORMAR
	A DEMOLIR
	CONSTRUÇÕES EXISTENTES
	GRAMA A SER PLANTADA
	ARBUSTO A SER PLANTADO
	ÁRVORES A SEREM RETIRADAS
	ÁRVORES EXISTENTES
	POSTES EXISTENTES
	PISOS TÁTEIS A SEREM INSTALADOS
	MURO A SER DEMOLIDO PARA A CONSTRUÇÃO DE UM NOVO - h=2,50m
	MURO EXISTENTE
	MEIO-FIO A SER CONSTRUÍDO
	MEIO-FIO COM SARJETA A SER CONSTRUÍDO
	MEIO-FIO A SER DEMOLIDO PARA A CONSTRUÇÃO DE UM NOVO MEIO-FIO COM SARJETA
	PAREDE VAZADA A SER CONSTRUÍDO - COBOGÓ

CARIMBO	SUOB Fls: _____ Rub: _____
---------	----------------------------------

RDO	FEVEREIRO/2022	EMISSÃO INICIAL
REVISÃO	DATA	DESCRIÇÃO

PROJETO ARQUITETÔNICO		
OBRA:	EDUCACIONAL REFORMA E AMPLIAÇÃO E. E. ARLINDO DE SOUZA BRUNO	
PROPRIETÁRIO:	PREFEITURA MUNICIPAL DE JANGADA	
CPF/CNPJ:	24.772.147/0001-68	JANGADA - MT
ENDEREÇO:	RUA 11, ESQUINA COM AVENIDA 01, QUADRA 09, LOTEAMENTO JARDIM ALTO DA JANGADA	
AUTOR DO PROJETO:	ADRYELLE GONÇALVES BRITO CARDOSO	
CREA/CAU:	CAU: A152669-3	
RESP. P/ EXECUÇÃO:	CREA/CAU:	
ESCALA:	ASSUNTO:	FOLHA Nº:
INDICADA	IMPLANTAÇÃO - DEMOLIR / CONSTRUIR	ARQ 04/04
NOME DO ARQUIVO DIGITAL: ARQ - IMPLANTAÇÃO.dwg		