
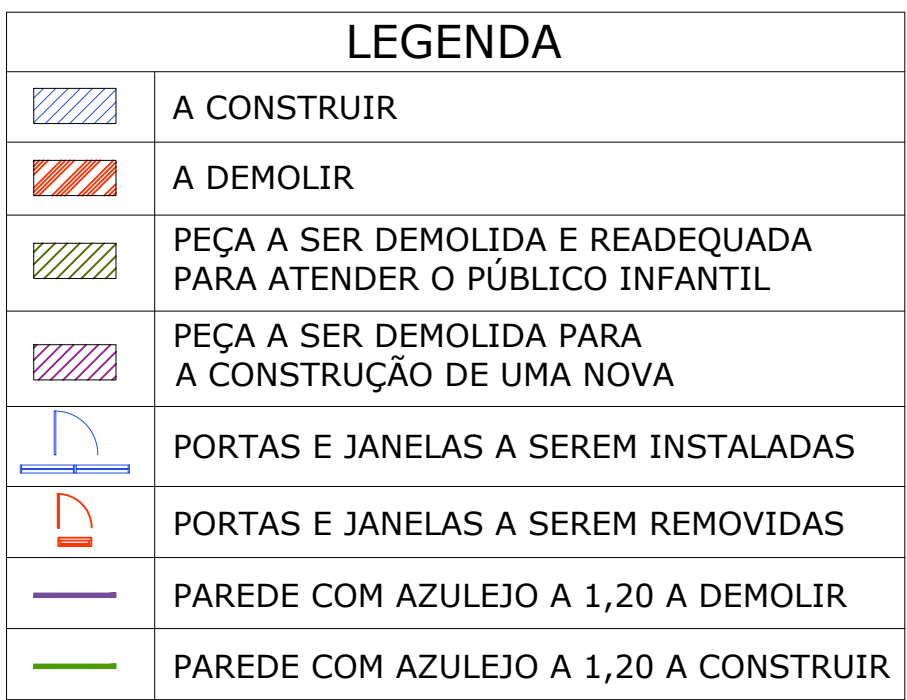


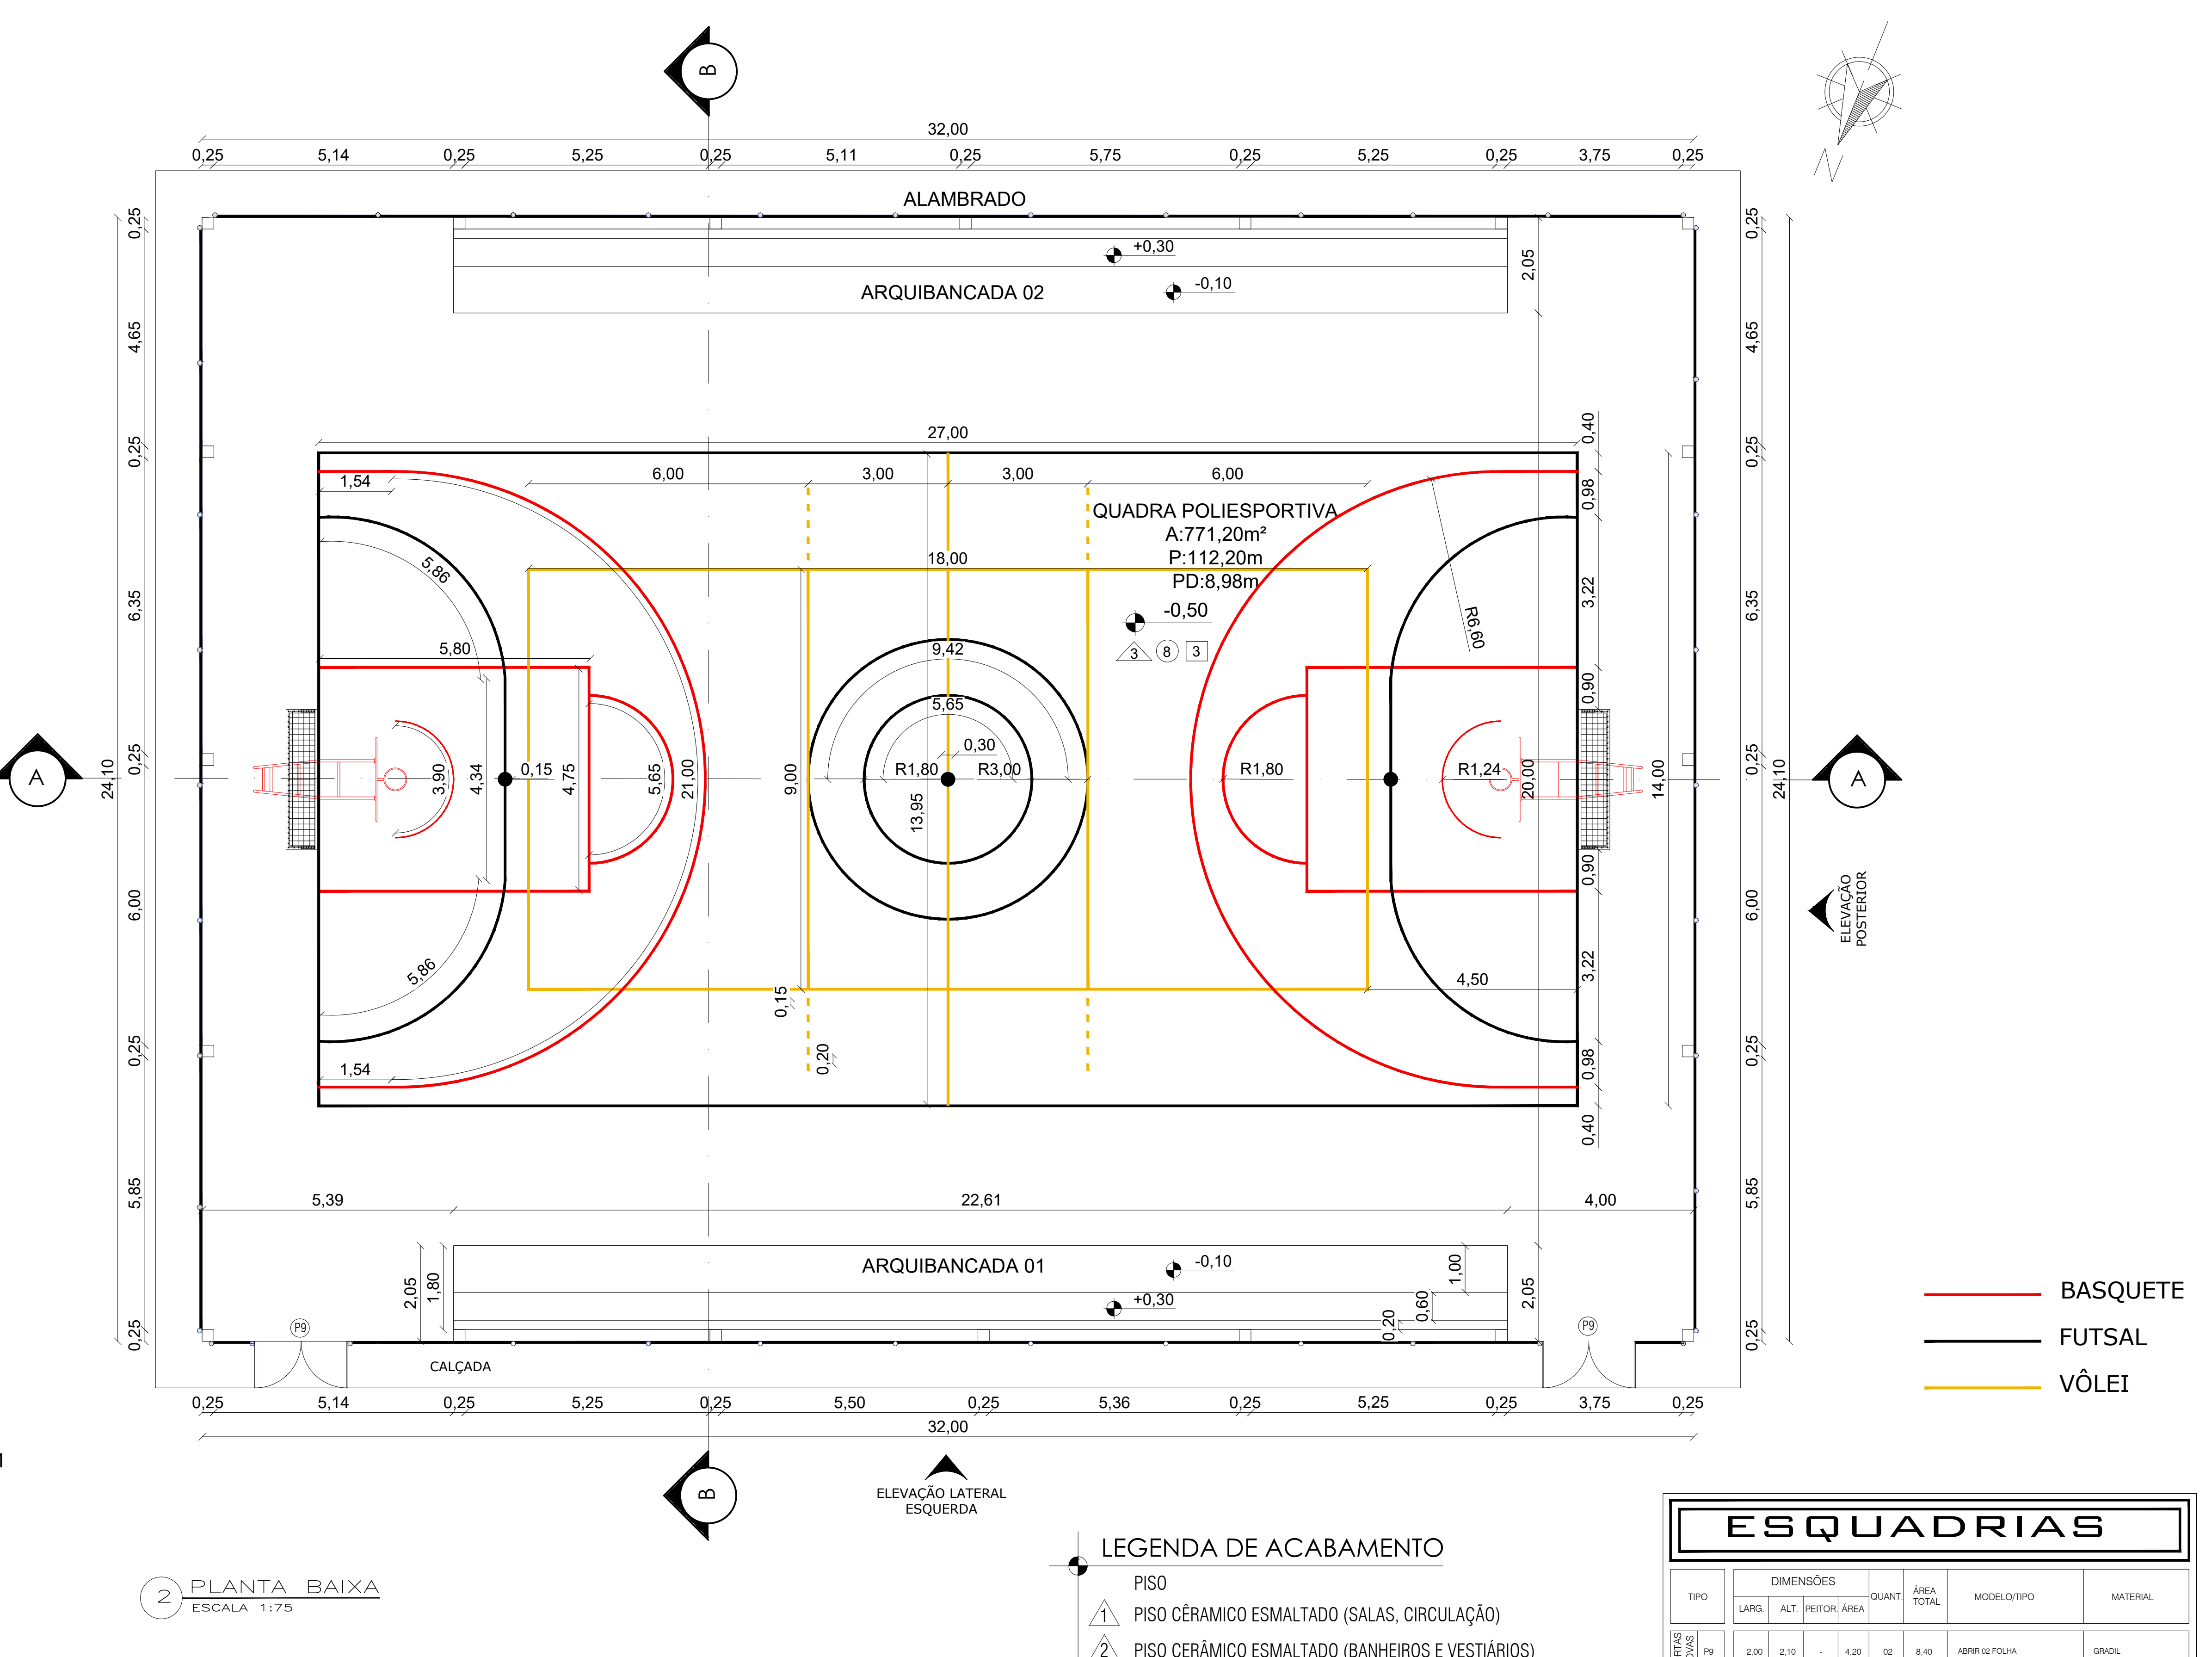

- PISO
1. PISO CERÂMICO ESMALTADO (SALAS, CIRCULAÇÃO)
 2. PISO CERÂMICO ESMALTADO (SEBÃO, BANHEIROS E VESTIÁRIOS)
 3. PISO CIMENTADO
 4. PISO SEXTAVADO
- PARADE
1. PINTURA ACRÍLICA AMARELO CANÁRIO
 2. PINTURA ACRÍLICA VERMELHA EM PILARES, VIGAS APARENTES E ACABAMENTO DE BEIRAL
 3. PINTURA EM ESMALTE SINTÉTICO OU LIQUIDILHO ATÉ H=1,20M PINTADO SOBRE PINTURA ACRÍLICA (PAREDES EXTERNAS)
 4. ESQUADRIAS - PINTURA EM ESMALTE SINTÉTICO
 5. PINTURA ACRÍLICA BRANCO GEL
 6. AZULEJO ATÉ ALTURA DO TETO
 7. AZULEJO ATÉ ALTURA 1,20 CM
 8. PINTURA ACRÍLICA EPOXI
- TETO
1. LAJE
 2. FORRO DE PVC
 3. TELHA METÁLICA

ESQUADRIAS

TIPO	DIMENSÕES				QUANT.	ÁREA TOTAL	MODELO TIPO	MATERIAL	
	LARG.	ALT.	PERIM.	ÁREA					
PORTA-FRANCA NORMAL	09	2,00	2,10	-	4,20	02	8,40	ABRIR 22 FOLHAS	GRANIL

OBS.:

- MEDIDOR CADA 20 METROS (01)
- AS COLAS PRELIMINARES (SOBRE A ESCALA DO DESENHO)
- IVA CADA DO QUADRO, CONSTA TE O AUTOR DO PROJETO

CARIMBO		SUOB Fls.: _____ Rubr.: _____
RZO	FEBREIRO/2022	EMIÇÃO INICIAL
REVISOÃO	DATA	DESCRIÇÃO
SELOGO DO GOVERNO DO MATO GROSSO		
PROJETO ARQUITETÔNICO		
OBRAS:	EDUCACIONAL REFORMA E AMPLIAÇÃO DE E. E. ARLINDO DE SOUZA BRUNO	
PROPRIETÁRIO: CPF/CNPJ	PREFEITURA MUNICIPAL DE JANGADA 24.772.147/0001-68	JANGADA - MT
ENDEREÇO:	RUA 11, ESQUINA COM AVENIDA 01, QUADRA 09, LOTEAMENTO JARDIM ALTO DA JANGADA	
AUTOR DO PROJETO: CREAT CALI	ADRYELLE GONÇALVES BRITO CARDOSO CAUI: A152669-S	
RESP. P/ EXECUÇÃO: CREAT CALI		
ESCALA:	ASSUNTO: QUADRA POLIESPORTIVA	FOUNDING: ARQ
INDICADA	PLANTA ZONA DEMOLIR BAIXA COBERTURA	01 / 03