


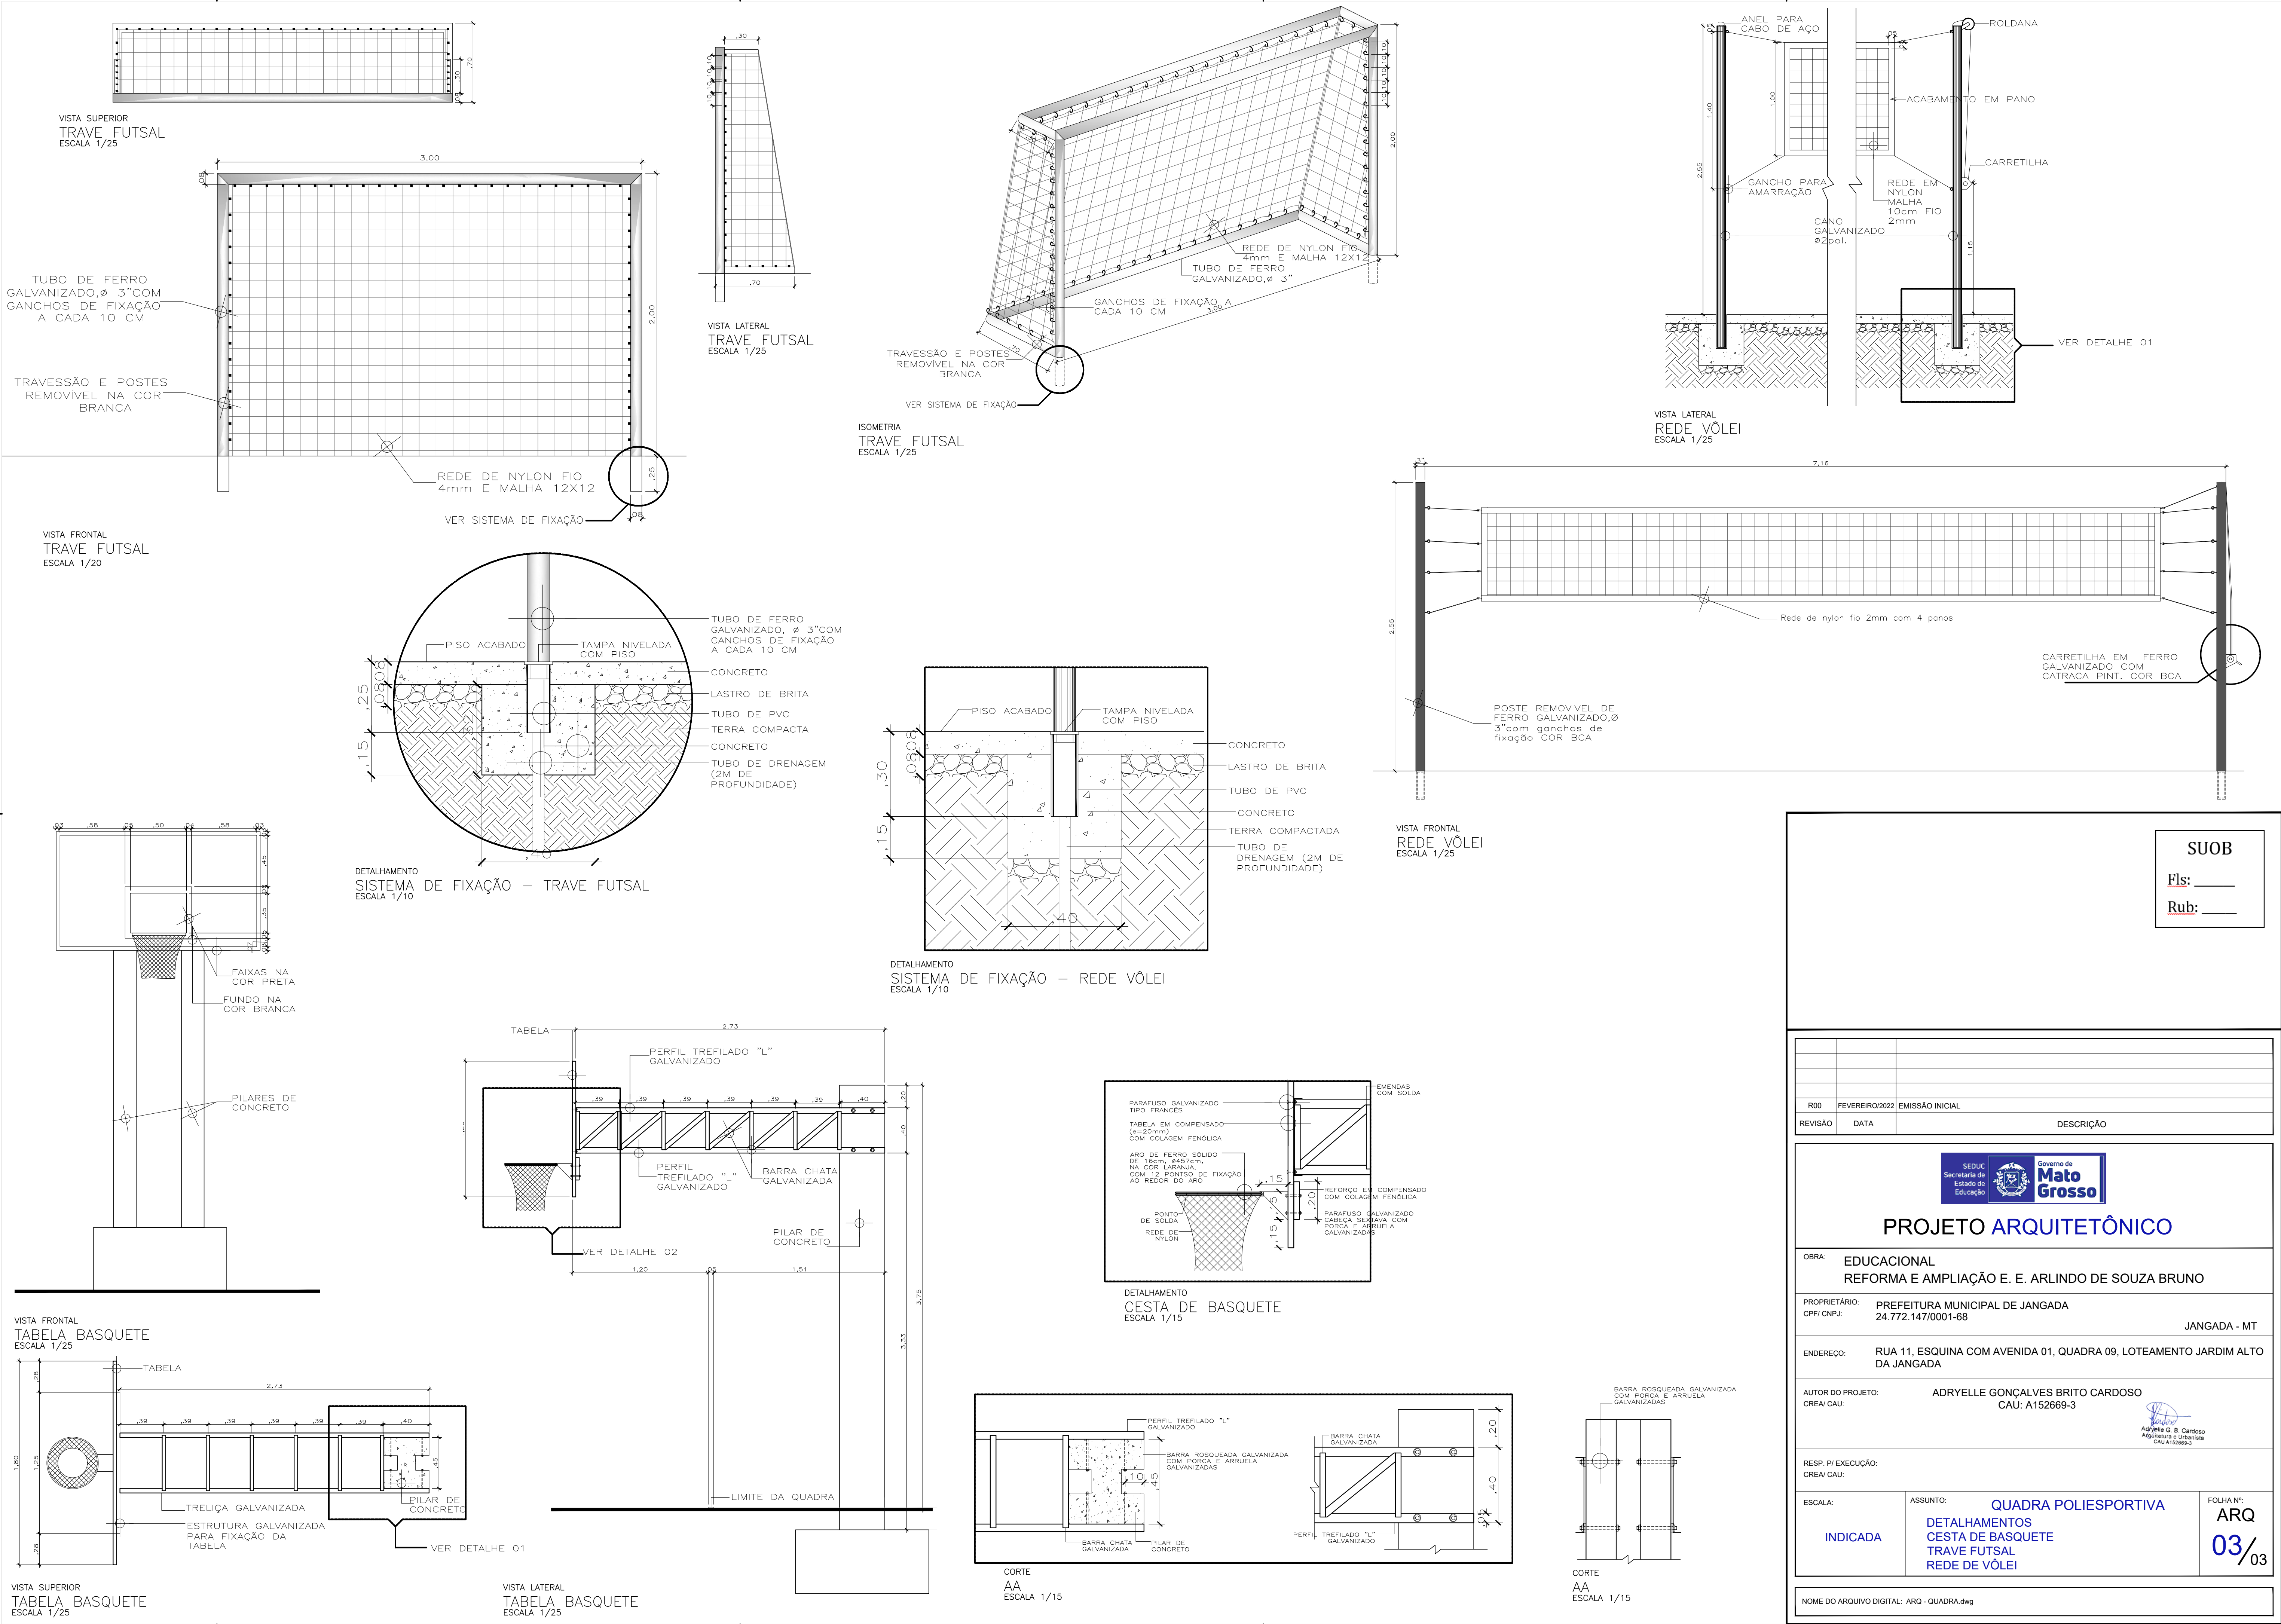

SUOB

Fls: _____

Rub: _____

R00	FEVEREIRO/2022	EMIÇÃO INICIAL
REVISÃO	DATA	DESCRIÇÃO

SEDUC

Secretaria de Estado de Educação

Governo de Mato Grosso

PROJETO ARQUITETÔNICO

OBRA:

EDUCACIONAL
REFORMA E AMPLIAÇÃO E. E. ARLINDO DE SOUZA BRUNO

PROPRIETÁRIO:

PREFEITURA MUNICIPAL DE JANGADA

CPF/CNPJ:

24.772.147/0001-68

JANGADA - MT

ENDEREÇO:


RUA 11, ESQUINA COM AVENIDA 01, QUADRA 09, LOTEAMENTO JARDIM ALTO DA JANGADA

AUTOR DO PROJETO:

ADRYELLE GONÇALVES BRITO CARDOSO

CAU:

A152669-3

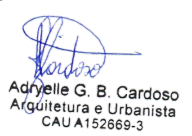
Adryelle G. B. Cardoso
Arquiteta e Urbanista
CAU A152669-3

RESP. P/ EXECUÇÃO:

CREA/ CAU:

ESCALA:

INDICADA

ASSUNTO:

QUADRA POLIESPORTIVA
DETALHAMENTOS
CESTA DE BASQUETE
TRAVE FUTSAL
REDE DE VÔLEI

FOLHA Nº:

ARQ
03/03

NOME DO ARQUIVO DIGITAL:

ARQ - QUADRA.dwg