


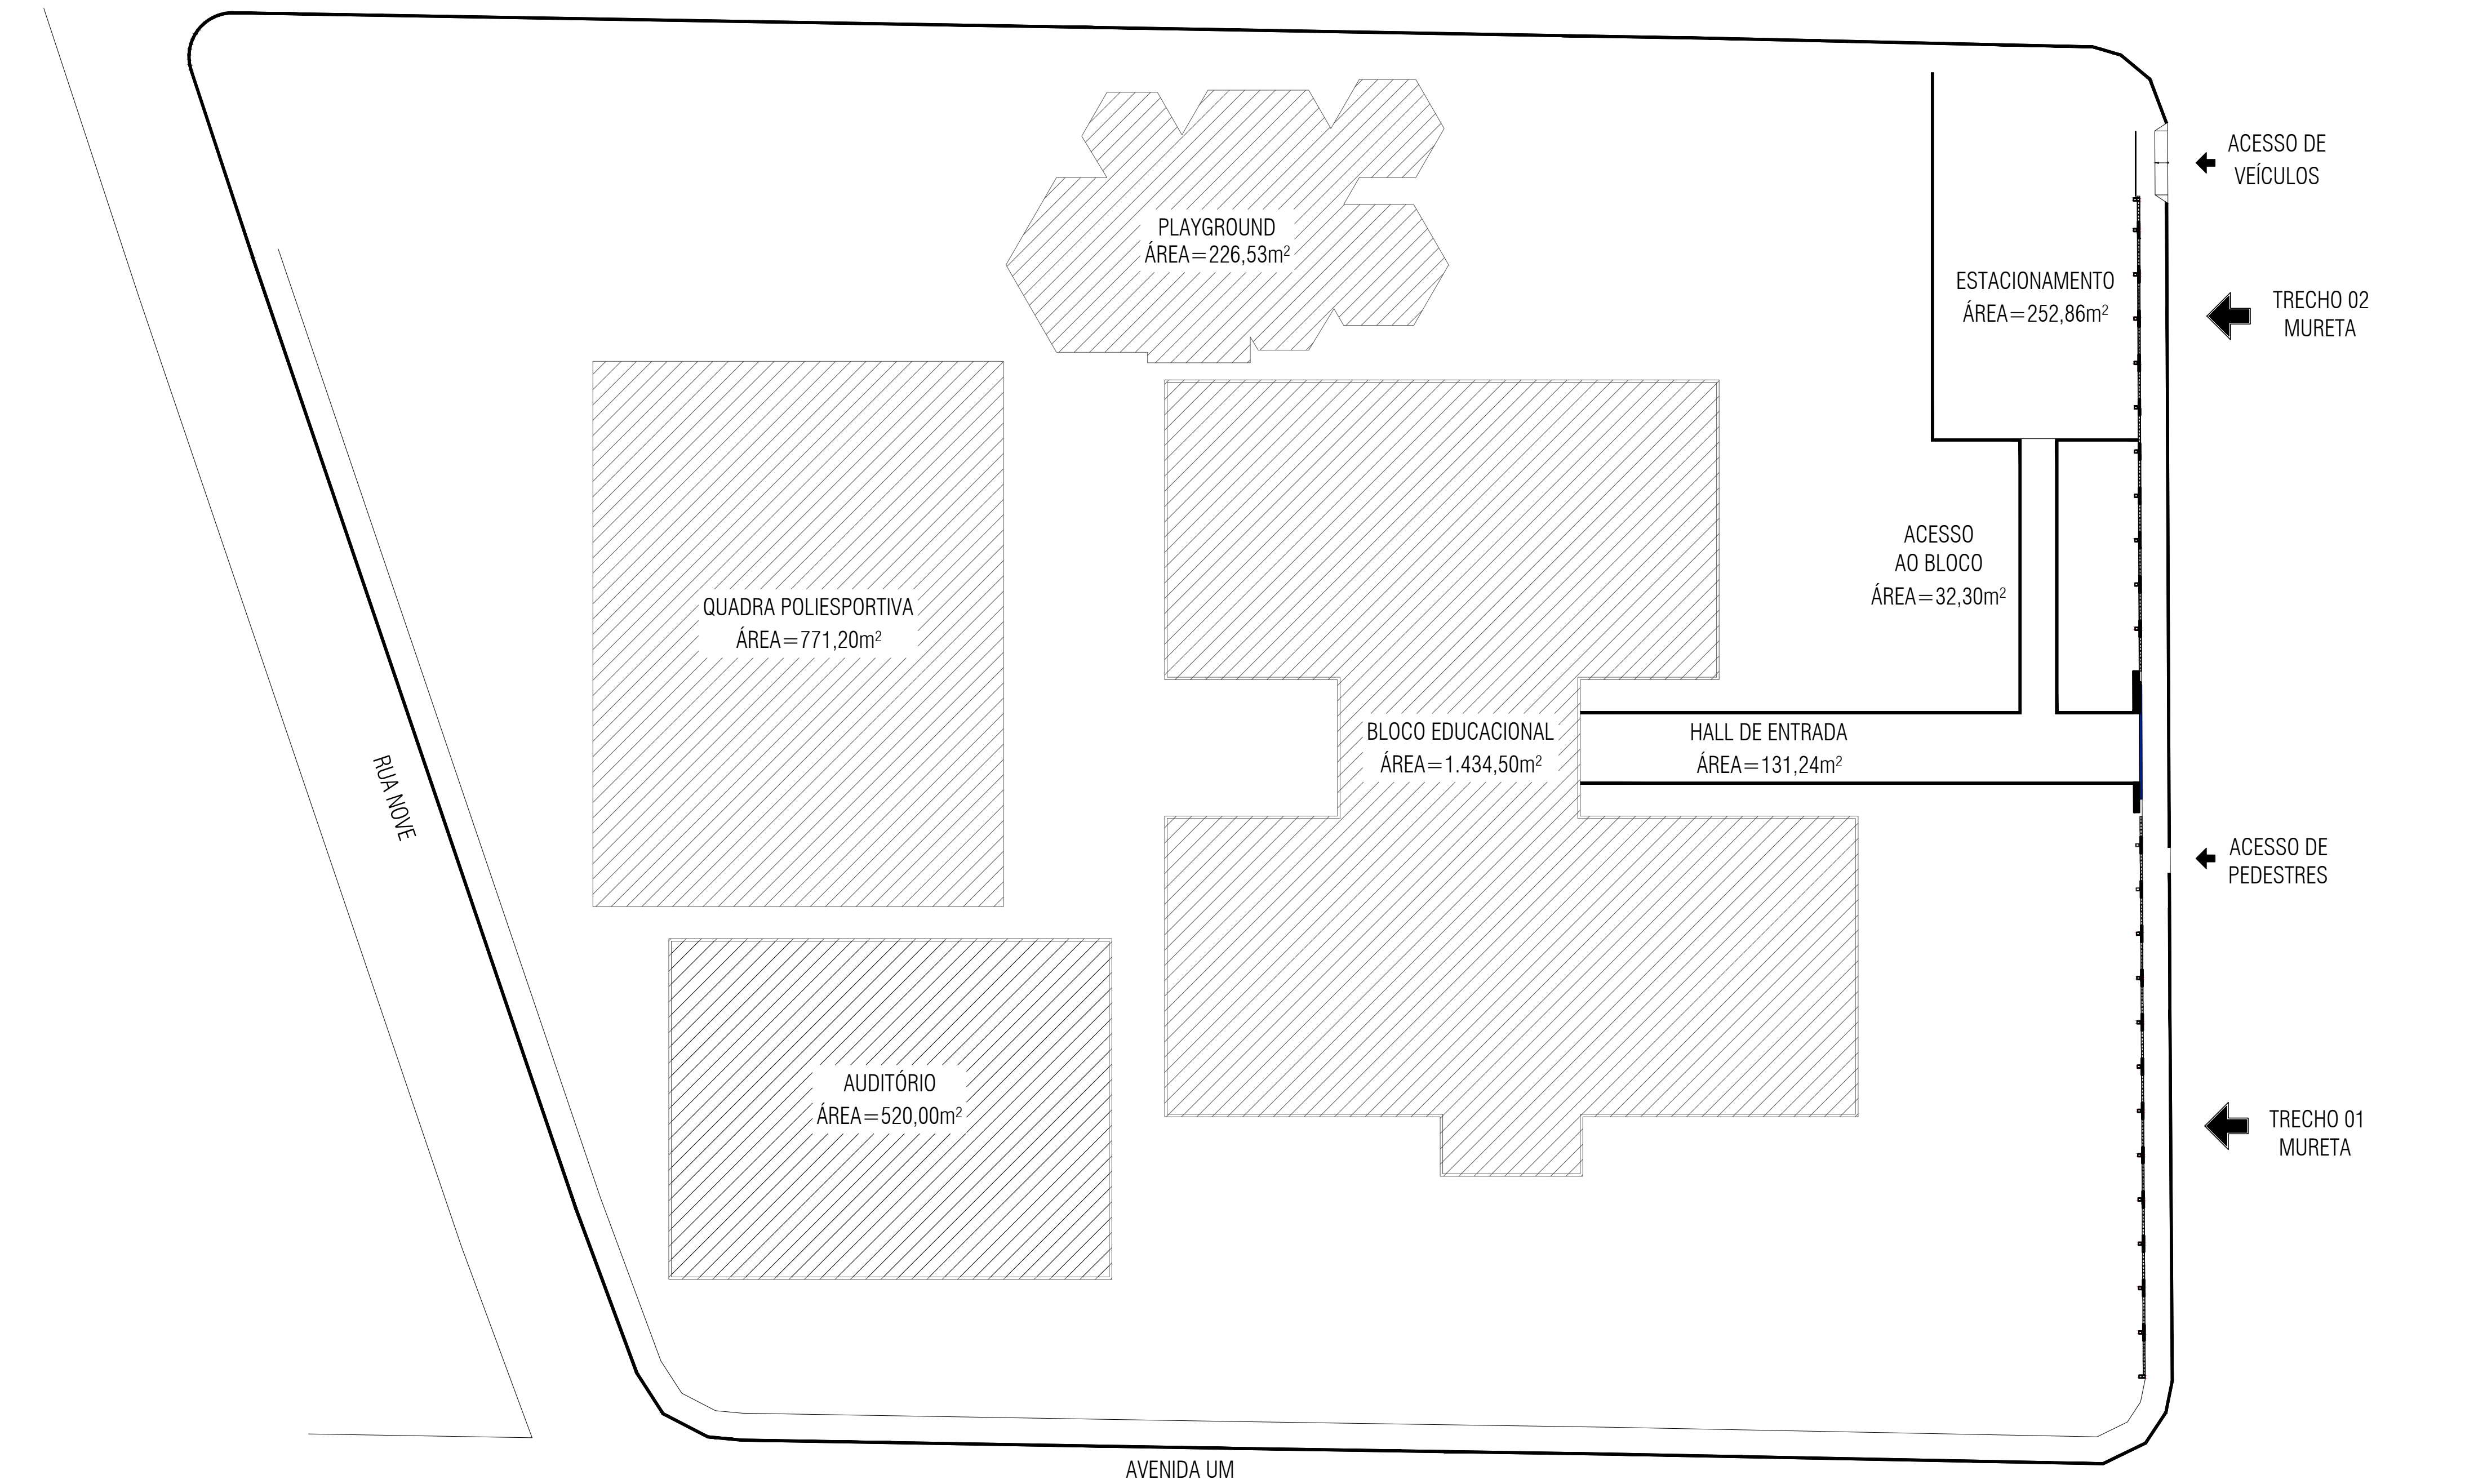

PLANTA DE LOCAÇÃO
Escala: 1/250

QUANTITATIVOS MURETA DE ALVENARIA ESTRUTURAL		
TRECHOS	TIPO	ÁREA (m²)
01	MURETA	19.46
02	MURETA	16.39
ÁREA TOTAL		35.85

TRECHOS	TIPO	ÁREA (m²)
01	GRADIL	61.03
02	GRADIL	51.41
ÁREA TOTAL		112.44

CARIMBO

R00	FEVEREIRO/2022	EMIÇÃO INICIAL
REVISÃO	DATA	DESCRIÇÃO

SEDUC

Secretaria de Estado de Educação

Governo de Mato Grosso

PROJETO ESTRUTURAL

OBRA:

EDUCACIONAL
REFORMA E AMPLIAÇÃO E. E. ARLINDO DE SOUZA BRUNO

PROPRIETÁRIO:
CPF/ CNPJ:

PREFEITURA MUNICIPAL DE JANGADA
24.772.147/0001-68

ENDEREÇO:

RUA 11, ESQUINA COM AVENIDA 01, QUADRA 09, LOTEAMENTO JARDIM ALTO DA JANGADA

AUTOR DO PROJETO:
CREA/ CAU:

LUIS FELIPE CARVALHO B. LIMA
ENG. CIVIL - 121.523.983-6

RESP. P/ EXECUÇÃO:
CREA/ CAU:

ESCALA:

INDICADA

ASSUNTO:

ESTRUTURAL - MURO

PLANTA DE LOCAÇÃO

QUADRO QUANTITATIVO

FOLHA Nº:

EST
01/04

NOME DO ARQUIVO DIGITAL:

EST - MURO.dwg