



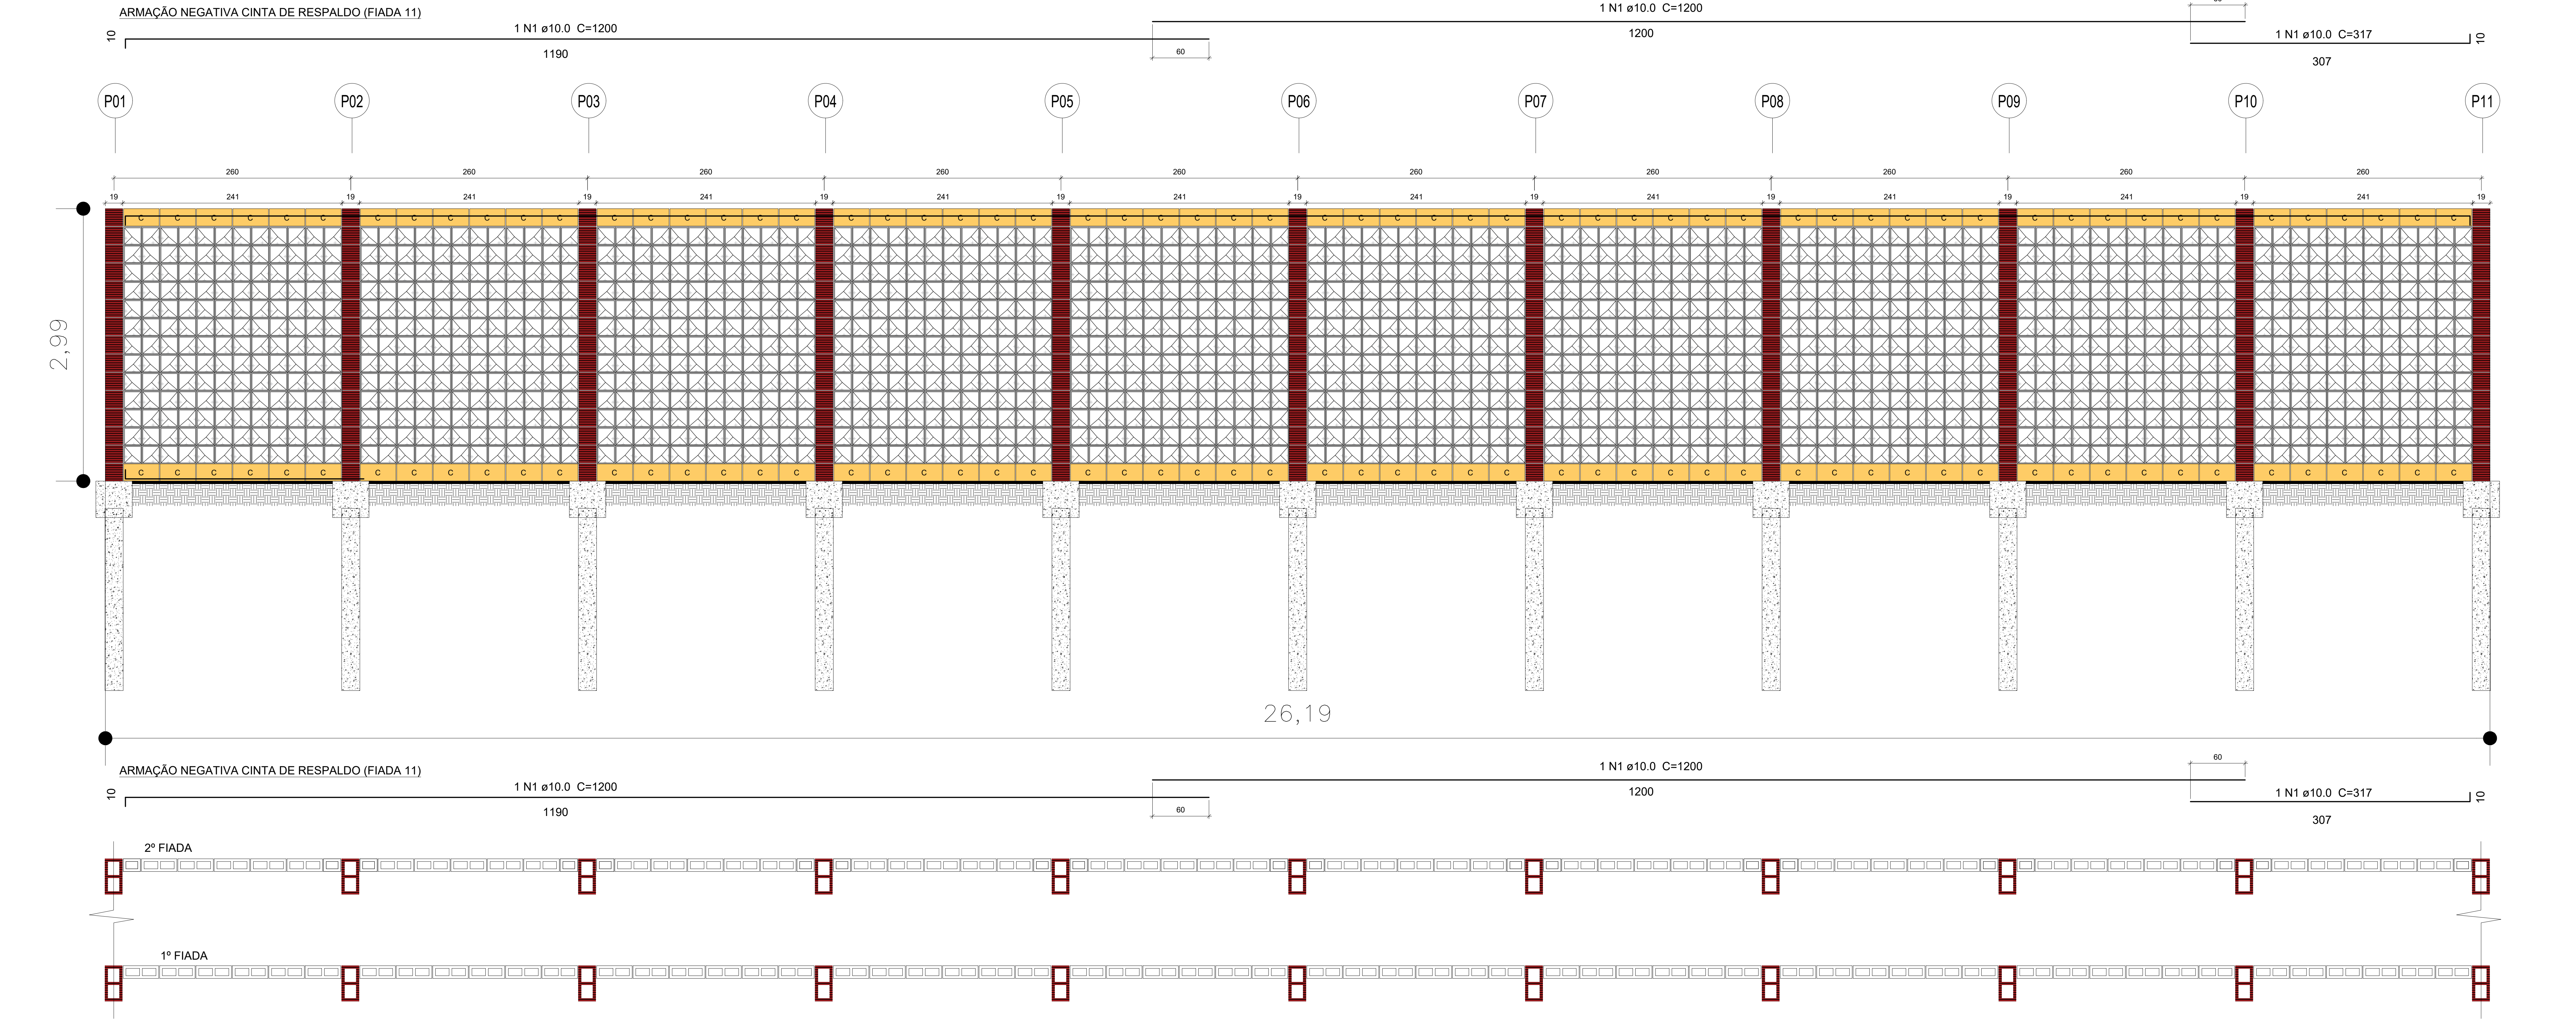





DETALHAMENTO PAREDE VAZADA ALVENARIA ESTRUTURAL

Escala: 1/25

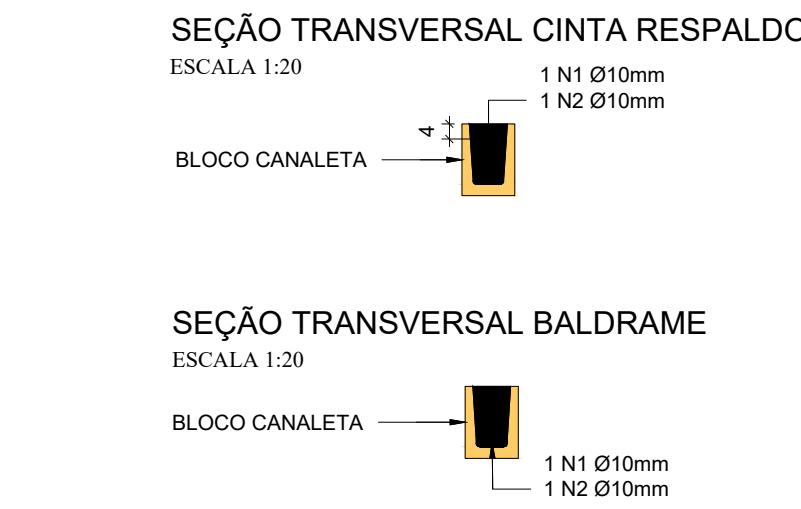

DETALHE BLOCOS DE COROAMENTO

SEM ESCALA

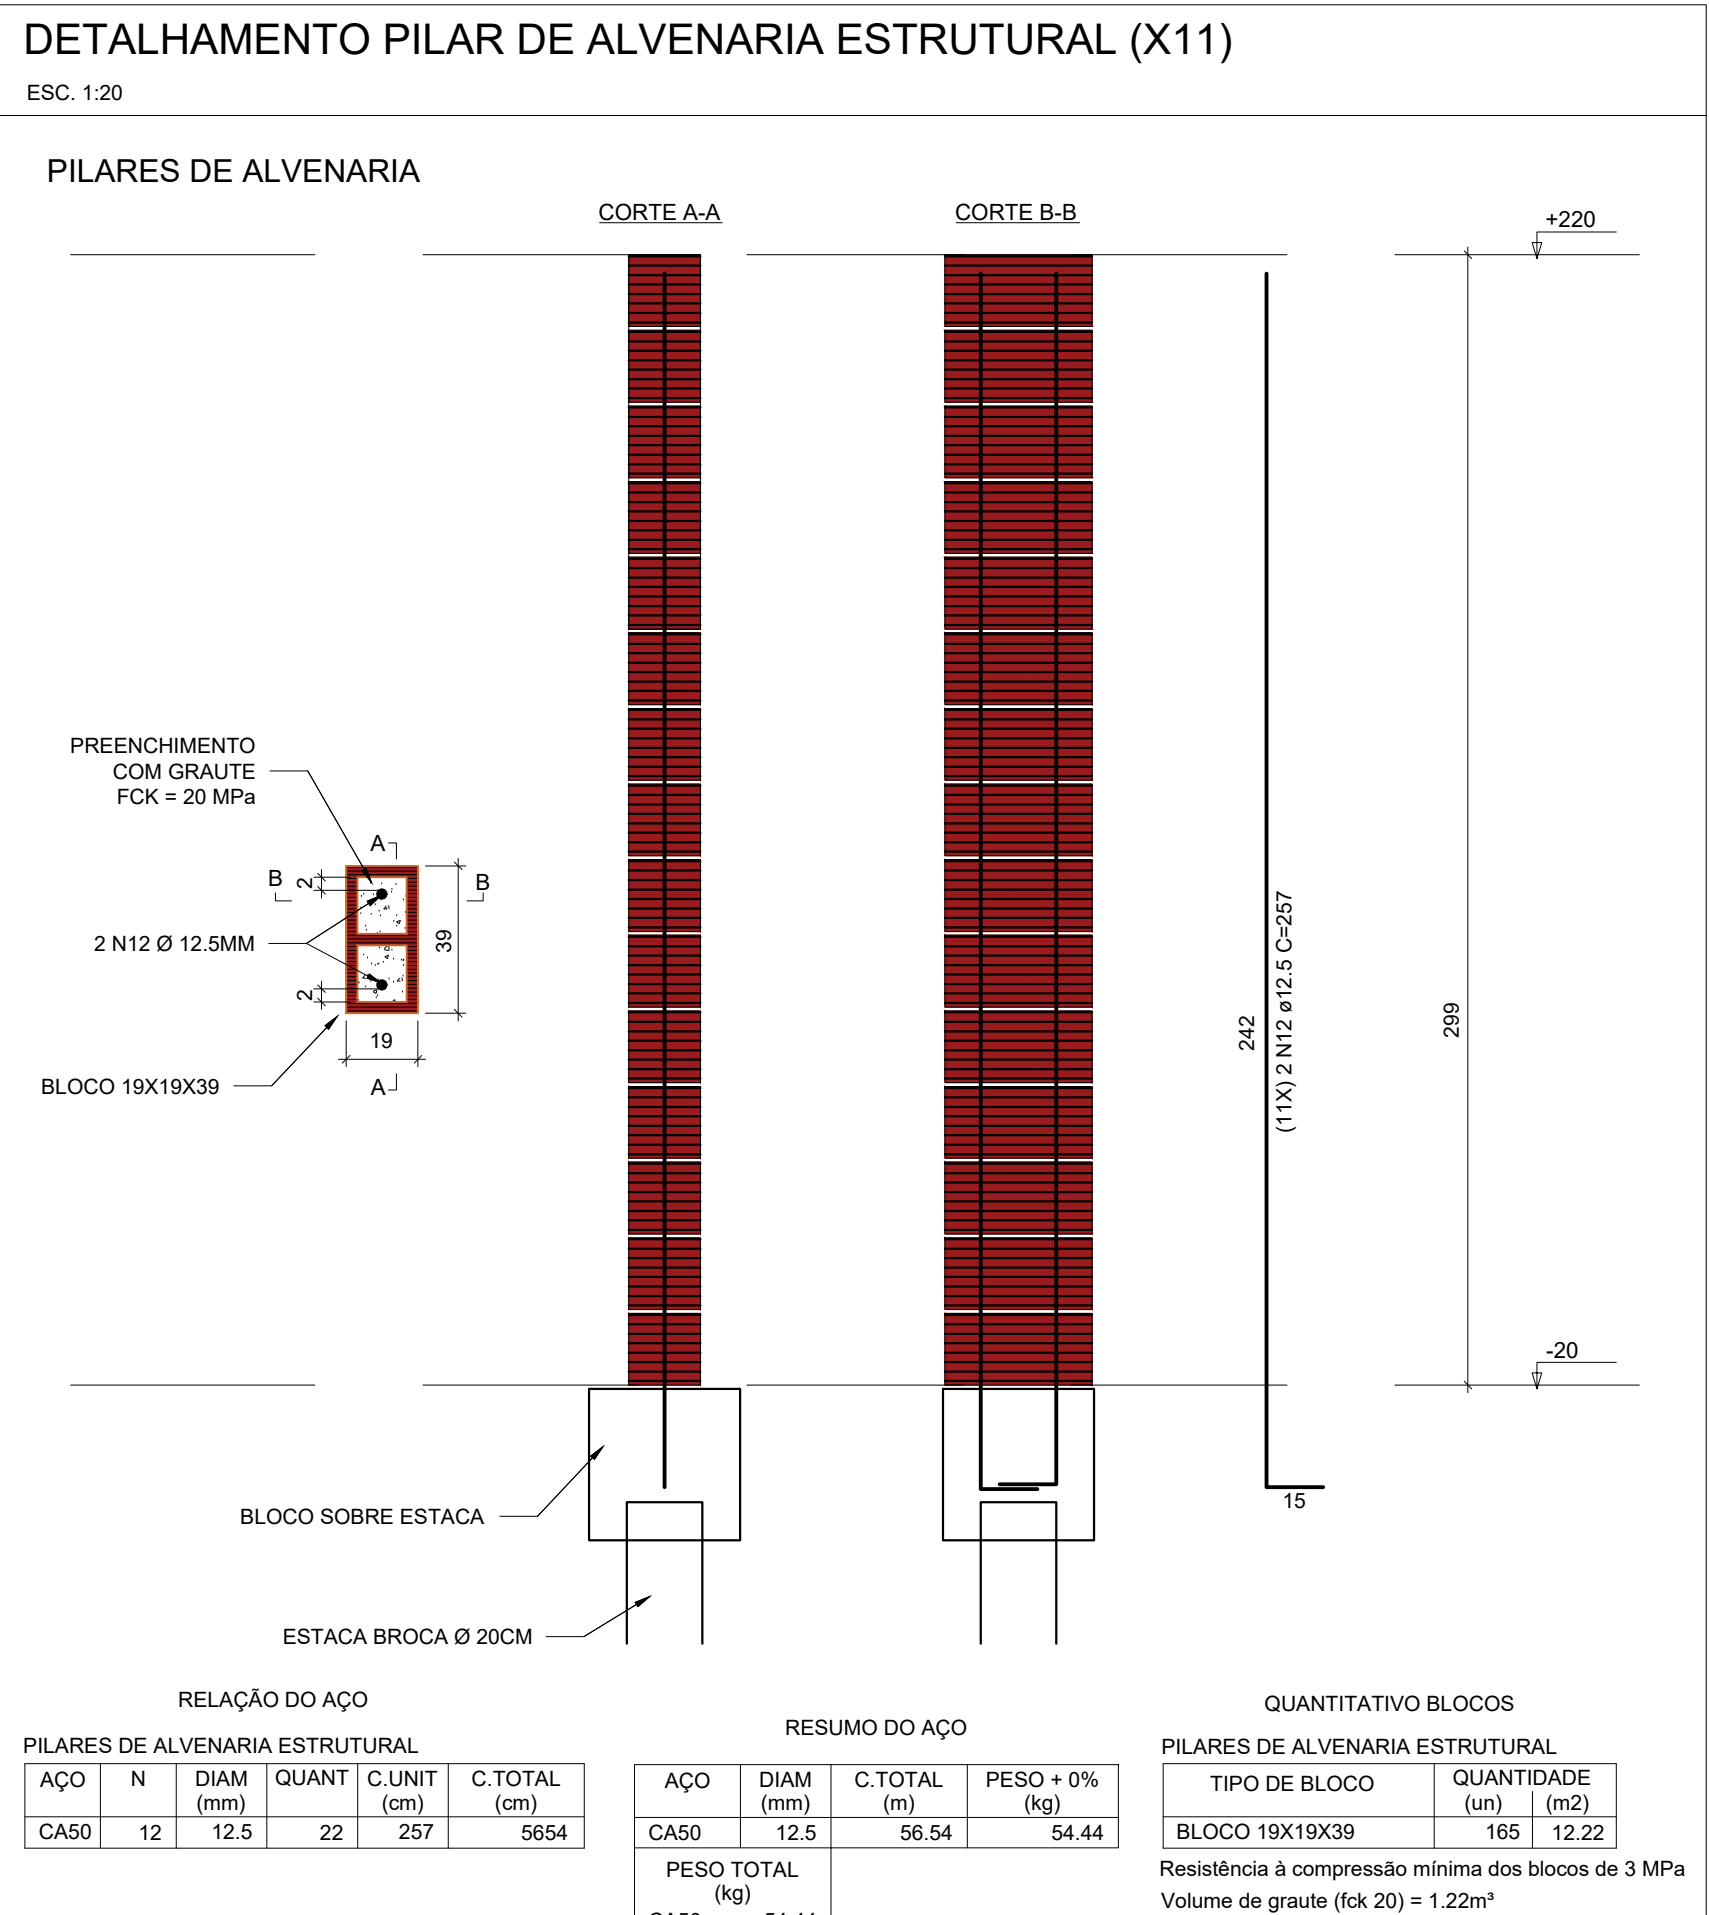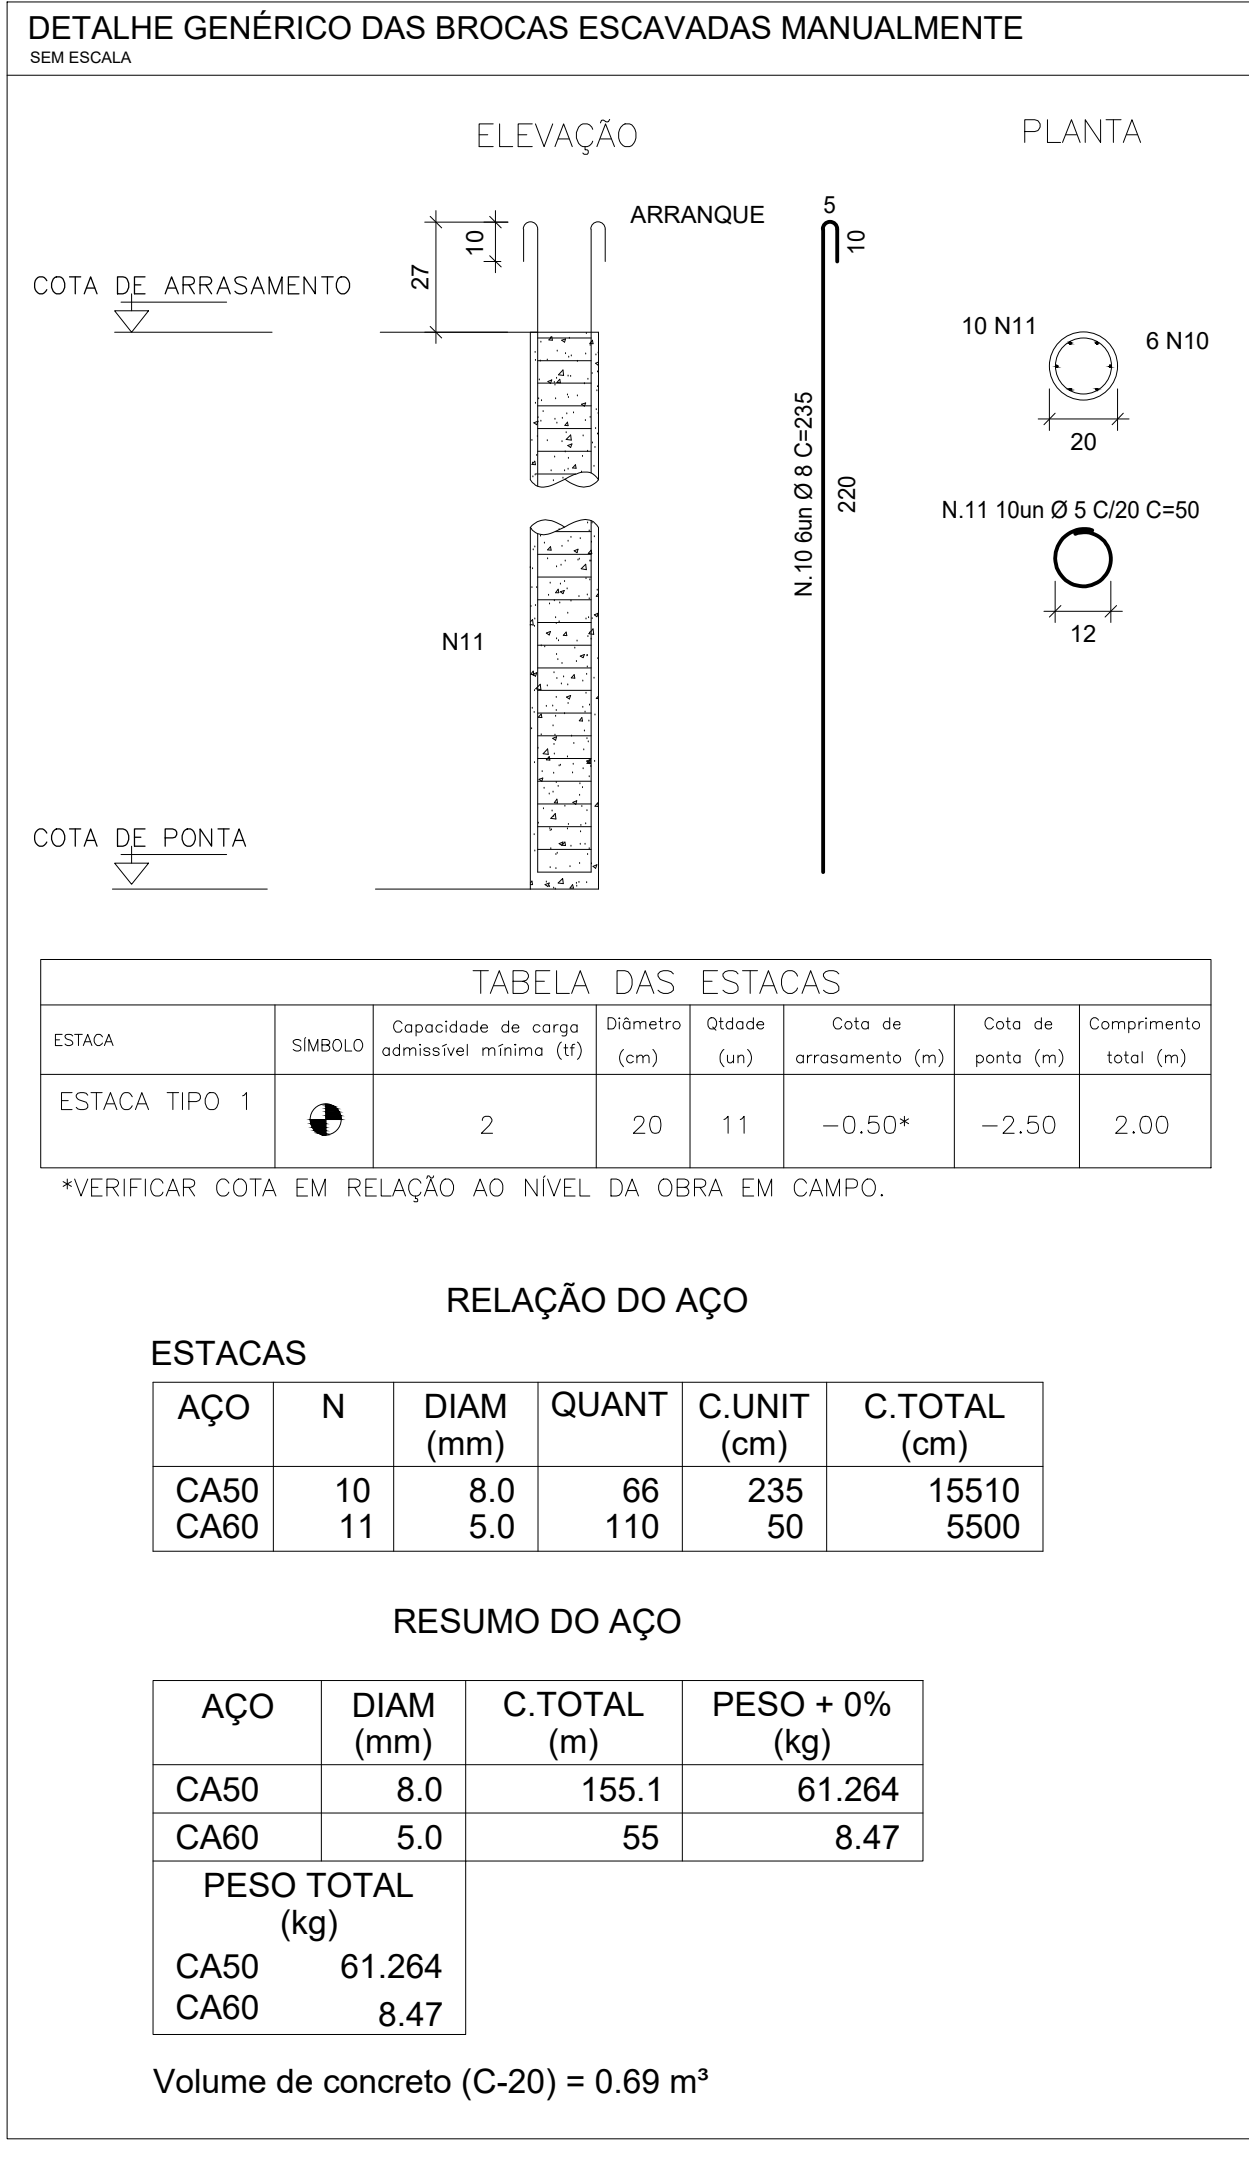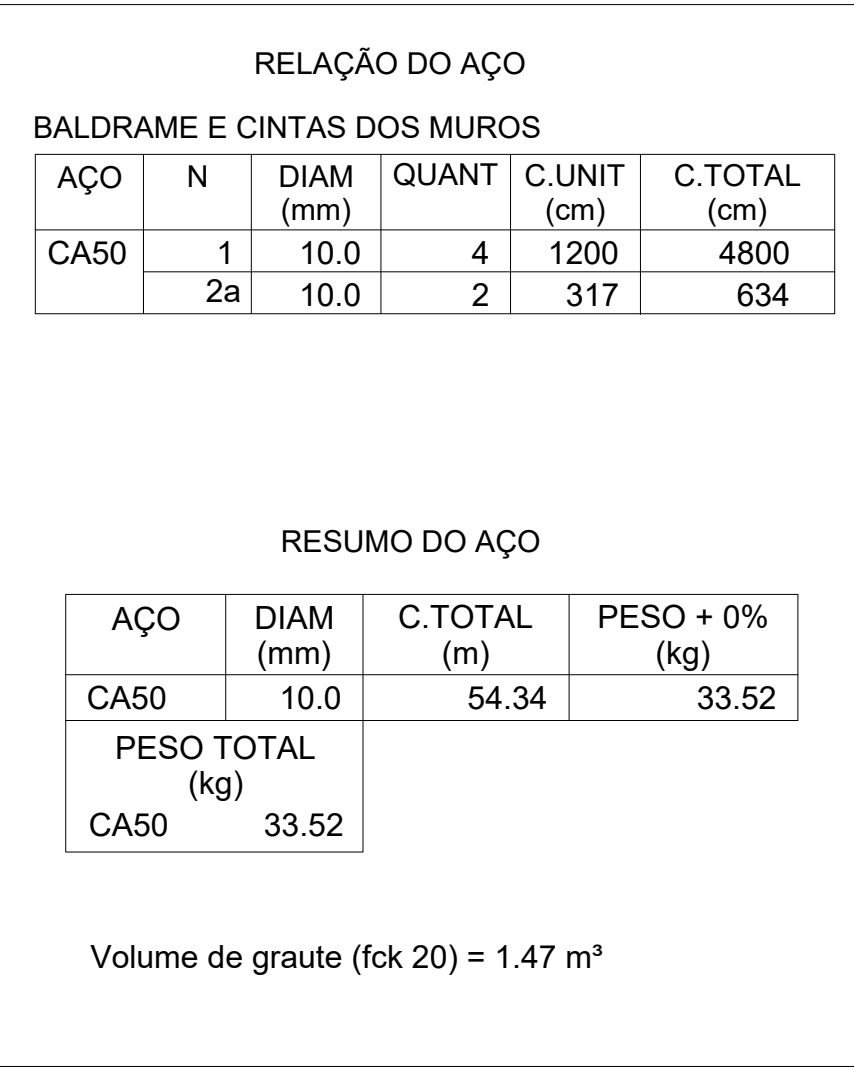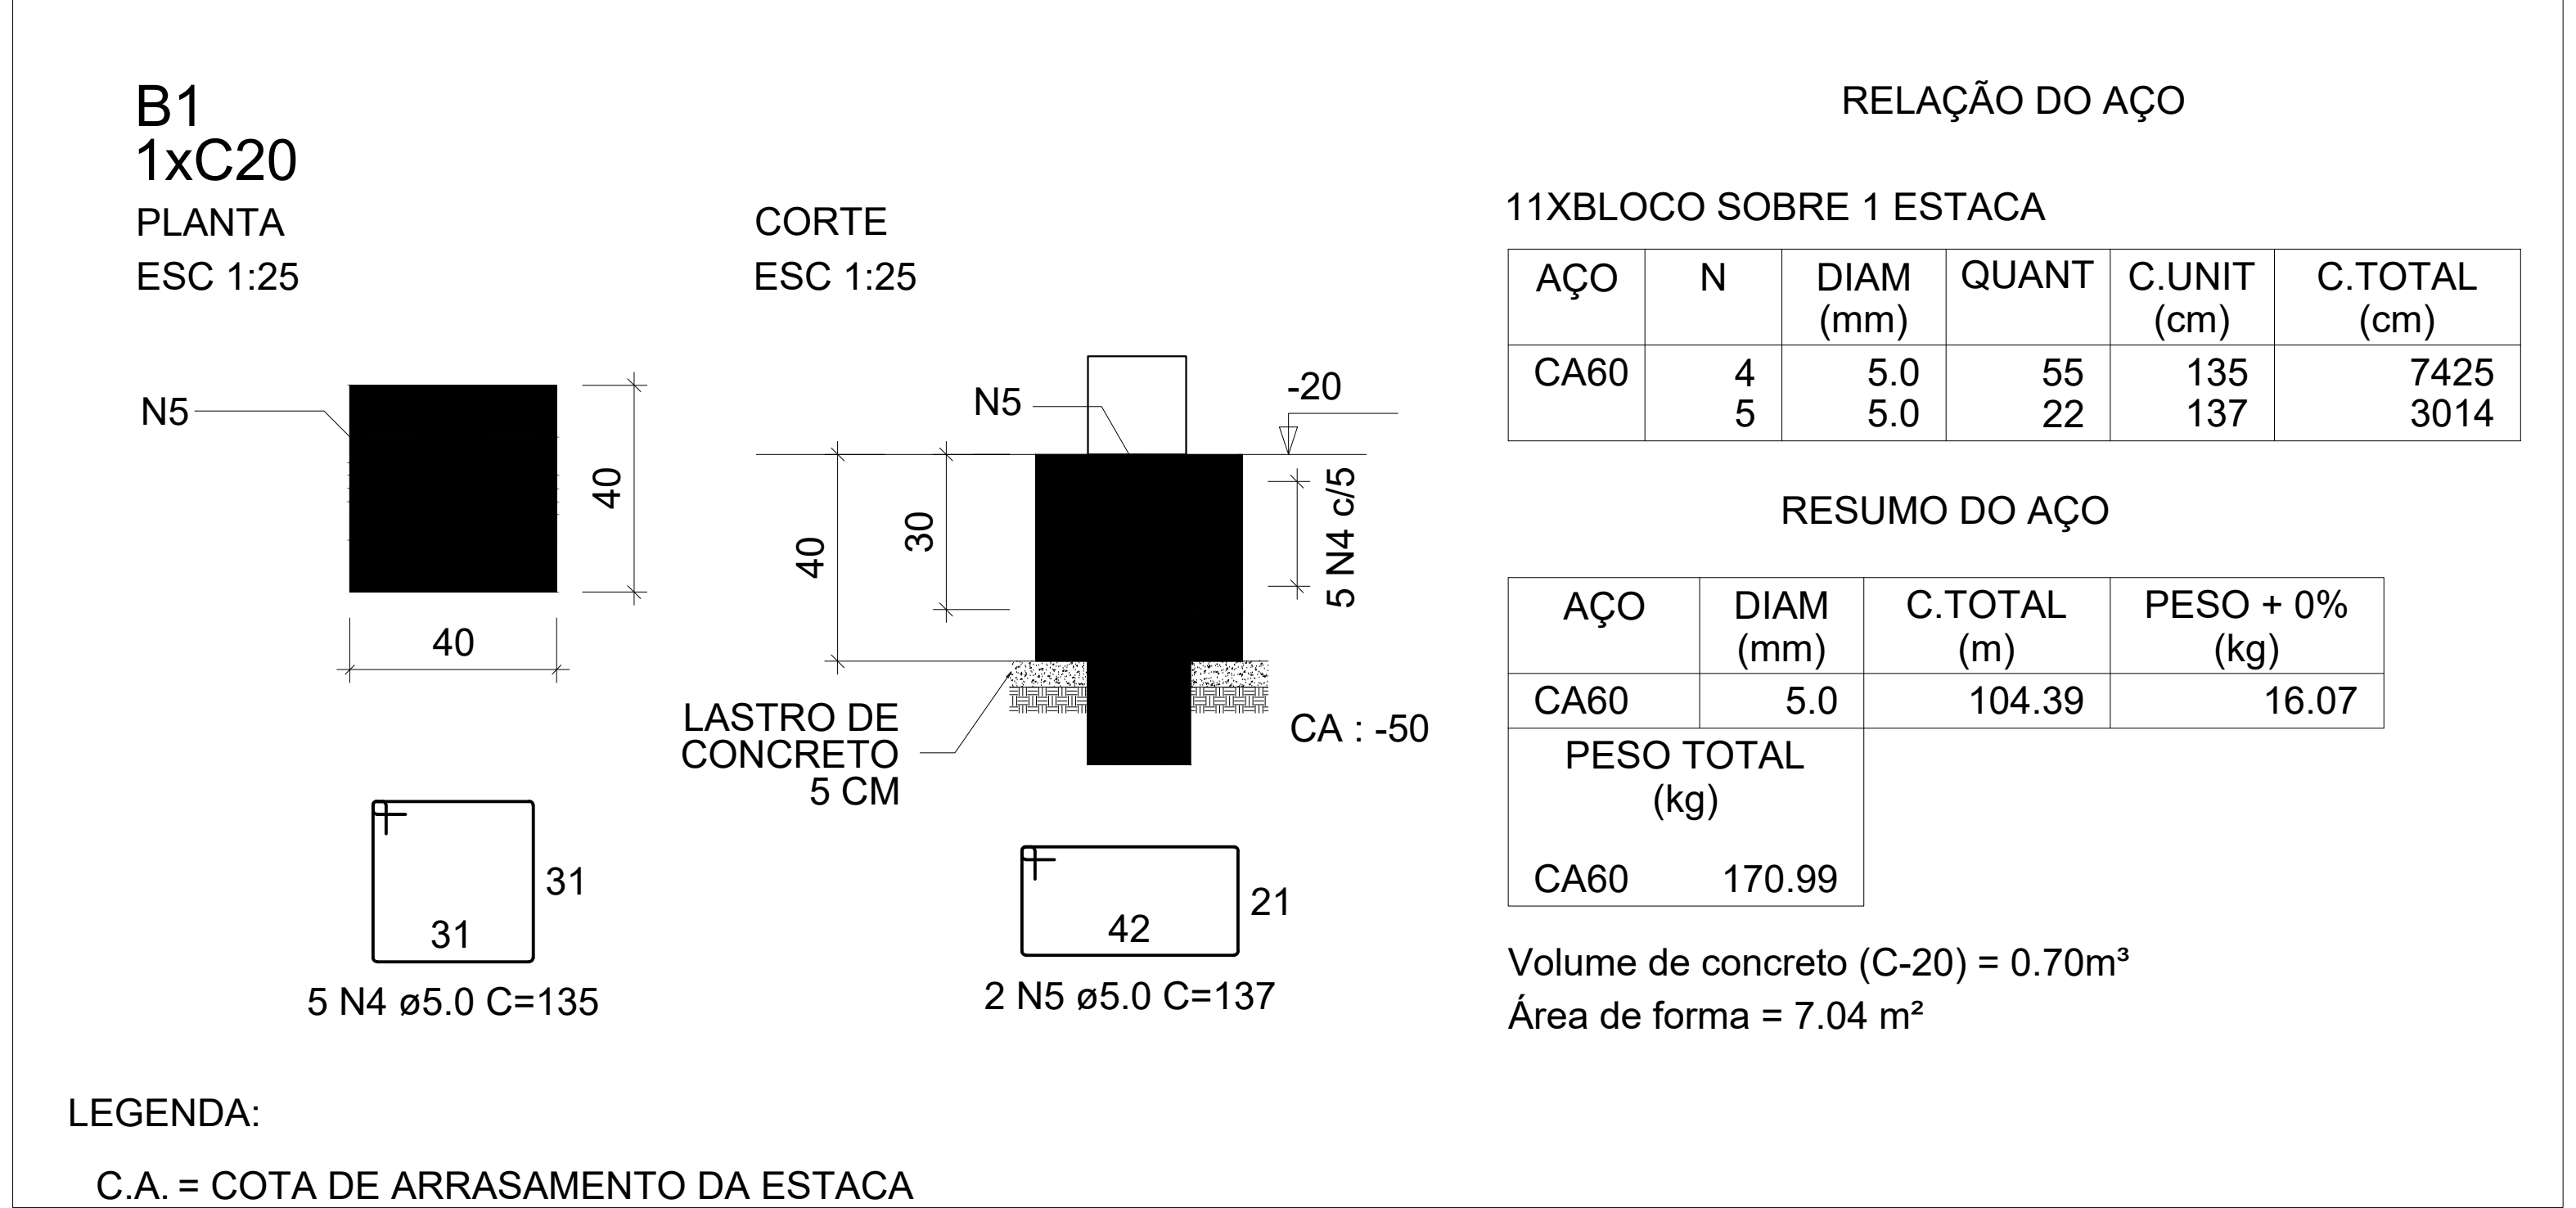

CARIMBO

PROJETO ESTRUTURAL

EDUCACIONAL REFORMA E AMPLIAÇÃO E. E. ARLINDO DE SOUZA BRUNO

PROPRIETÁRIO: PREFEITURA MUNICIPAL DE JANGADA 24.772.147/0001-68 JANGADA - MT

ENDEREÇO: RUA 11, ESQUINA COM AVENIDA 01, QUADRA 09, LOTEAMENTO JARDIM ALTO DA JANGADA

AUTOR DO PROJETO: LUIS FELIPE CARVALHO B. LIMA ENG. CIVIL - 121.923.983-6

RES. P/ EXECUÇÃO: CREA/CAU:

ESCALA: Indicadas

ASSUNTO: ESTRUTURAL - PAREDE VAZADA

• DETALHAMENTO DE MODULAÇÃO, VIGAS E PILARES EM ALVENARIA ESTRUTURAL

• DETALHAMENTO DE ESTACAS E BLOCOS EM CONCRETO ARMADO

FOLHA Nº: EST 02/02

NOME DO ARQUIVO DIGITAL: EST - PAREDE VAZADA.dwg