


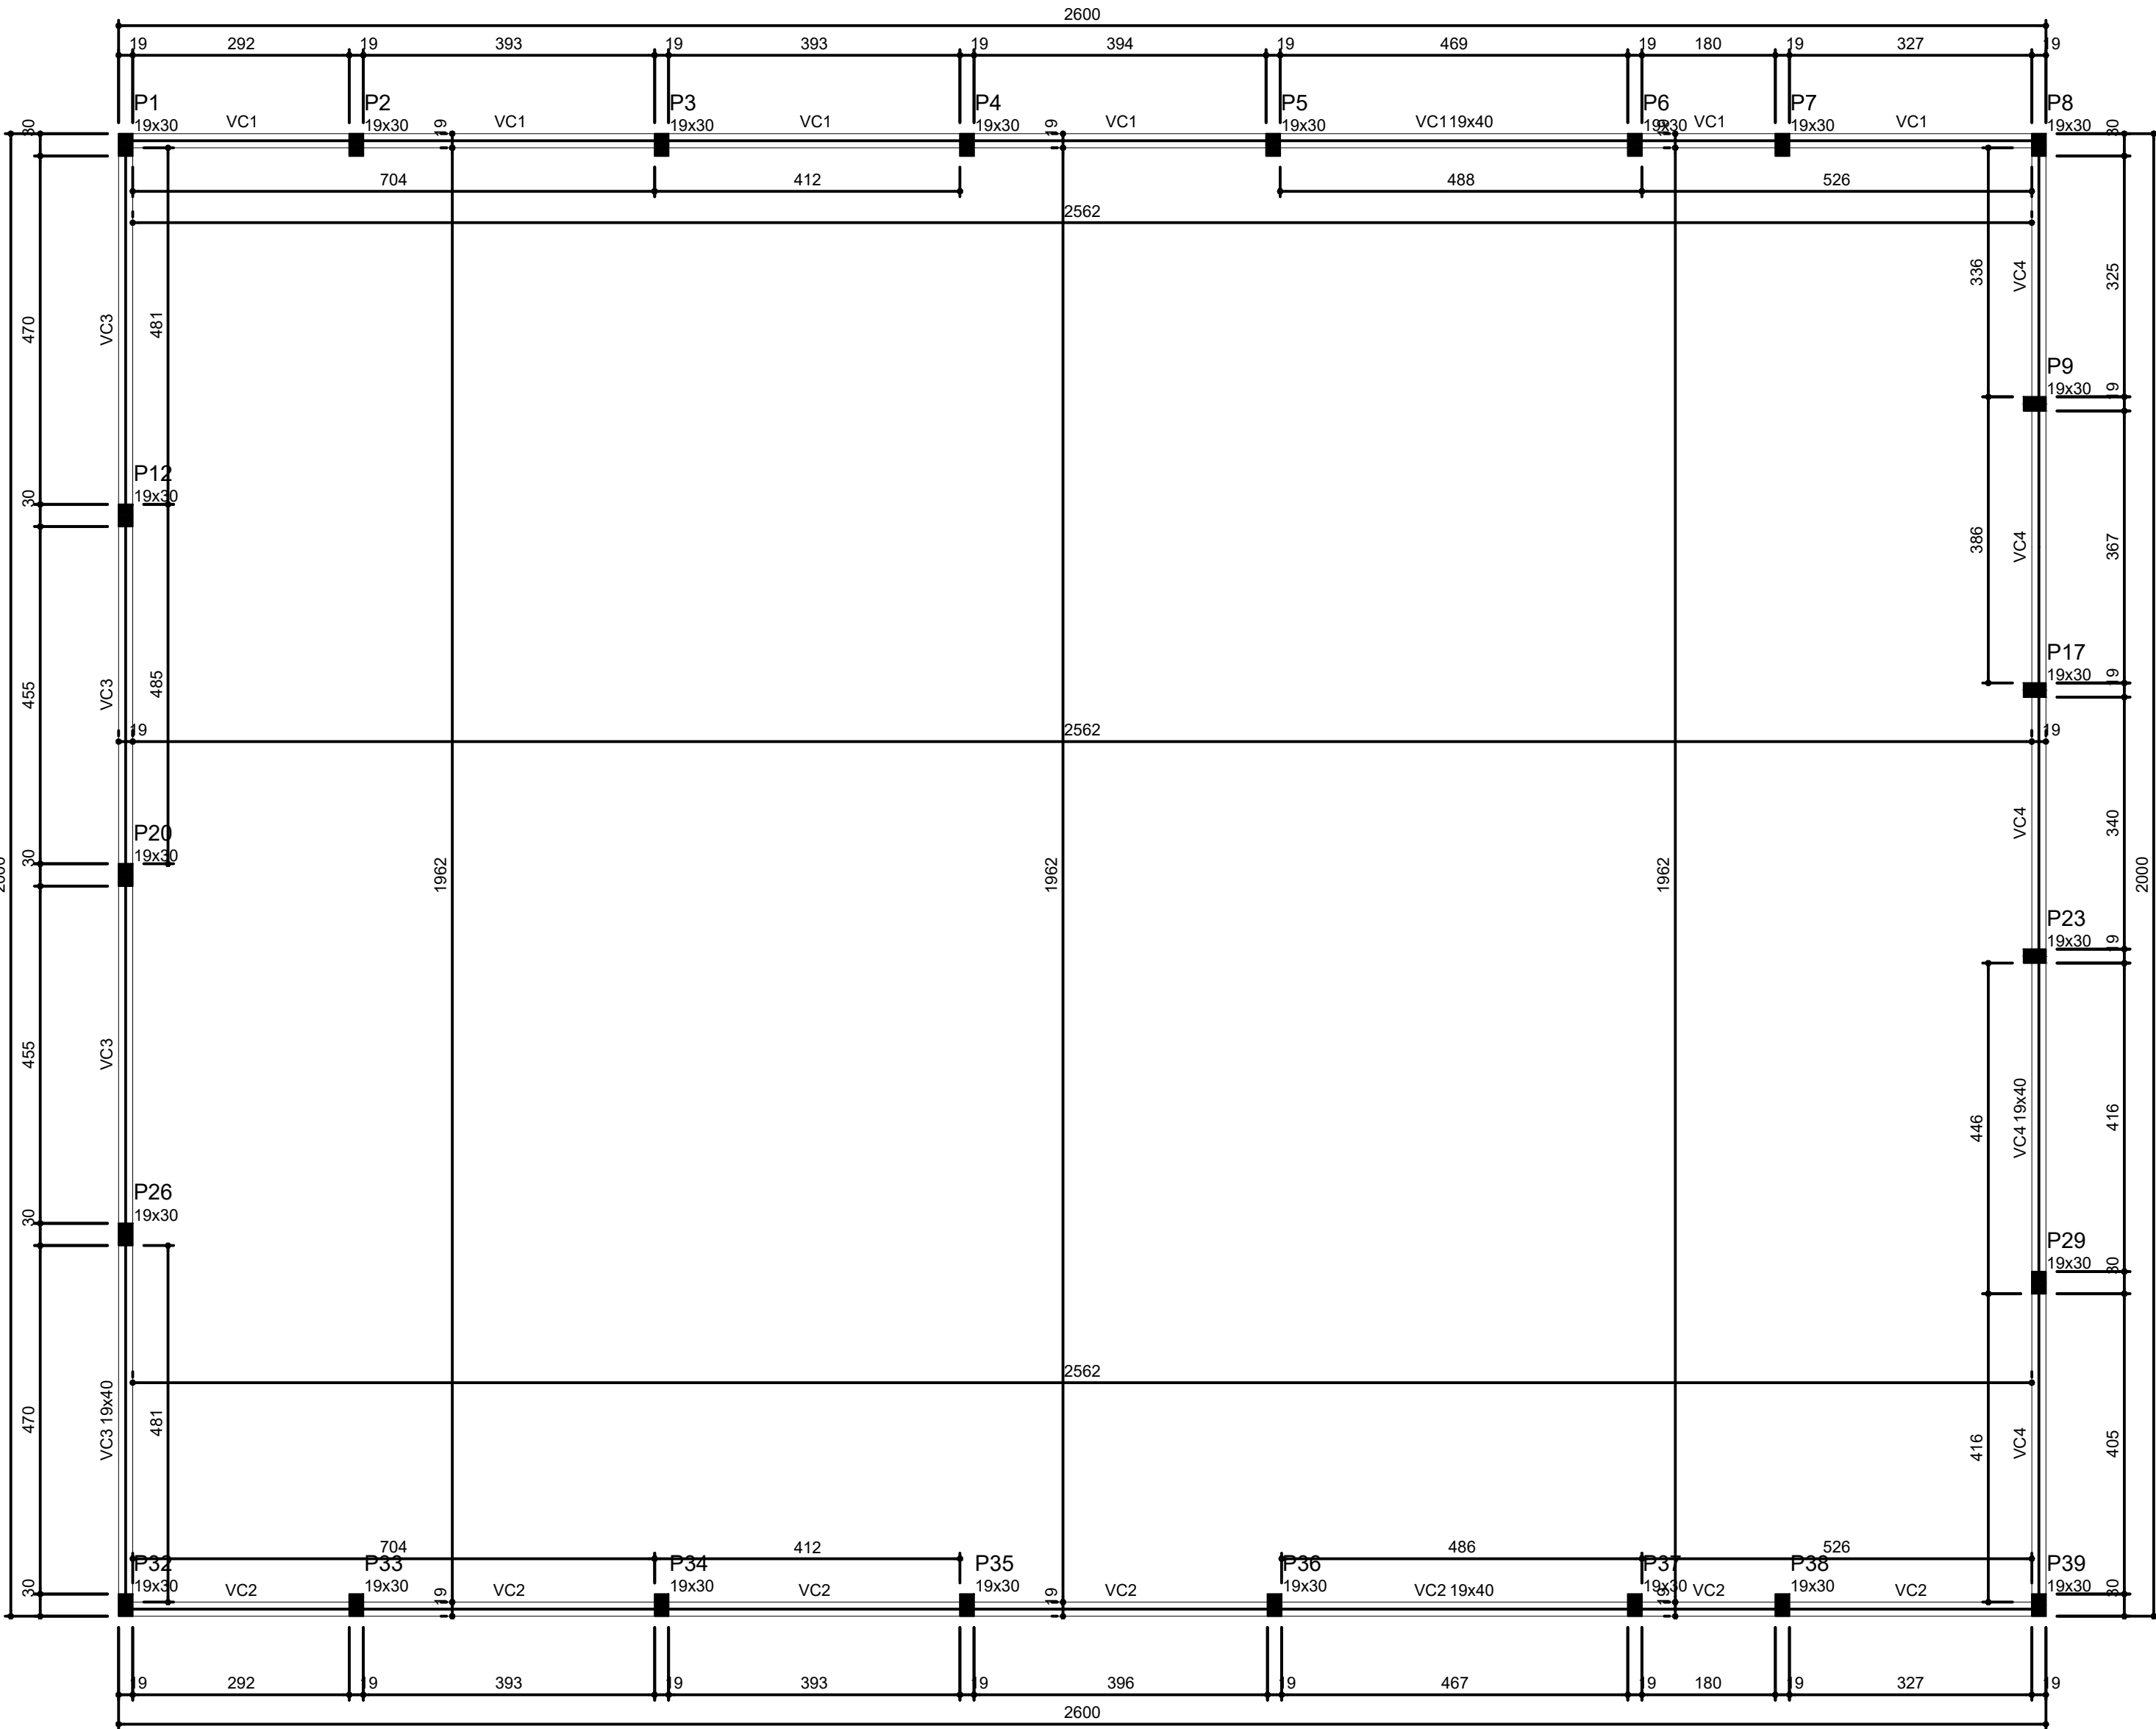

Vigas			
Nome	Seção (cm)	Elevação (cm)	Nível (cm)
VC1	19x40	0	512
VC2	19x40	0	512
VC3	19x40	0	512
VC4	19x40	0	512

Características dos materiais	
fck (kgf/cm²)	Ecs (kgf/cm²)
250	241500

Legenda das vigas e paredes	
	Viga

Forma do pavimento COBERTURA (Nível 512)
escala 1:75

CARIMBO

SUOB

Fls: ____

Rub: ____

R00	FEVEREIRO/2022	EMIÇÃO INICIAL
REVISÃO	DATA	DESCRIÇÃO



PROJETO ESTRUTURAL

OBRA: EDUCACIONAL
REFORMA E AMPLIAÇÃO E. E. ARLINDO DE SOUZA BRUNO

PROPRIETÁRIO: PREFEITURA MUNICIPAL DE JANGADA
CPF/ CNPJ: 24.772.147/0001-68
JANGADA - MT

ENDEREÇO: RUA 11, ESQUINA COM AVENIDA 01, QUADRA 09, LOTEAMENTO JARDIM ALTO DA JANGADA

AUTOR DO PROJETO: ENG° LUIS FELIPE CARVALHO B. LIMA
CREA/ CAU: ENG. CIVIL - 121.523.589-6

RESP. P/ EXECUÇÃO:
CREA/ CAU:

ESCALA: INDICADA

ASSUNTO: ESTRUTURAL CONCRETO - AUDITÓRIO
FORMA DO PAVIMENTO DE COBERTURA

FOLHA Nº: EST.
09/10

NOME DO ARQUIVO DIGITAL: EST CONC - AUDITORIO.dwg