



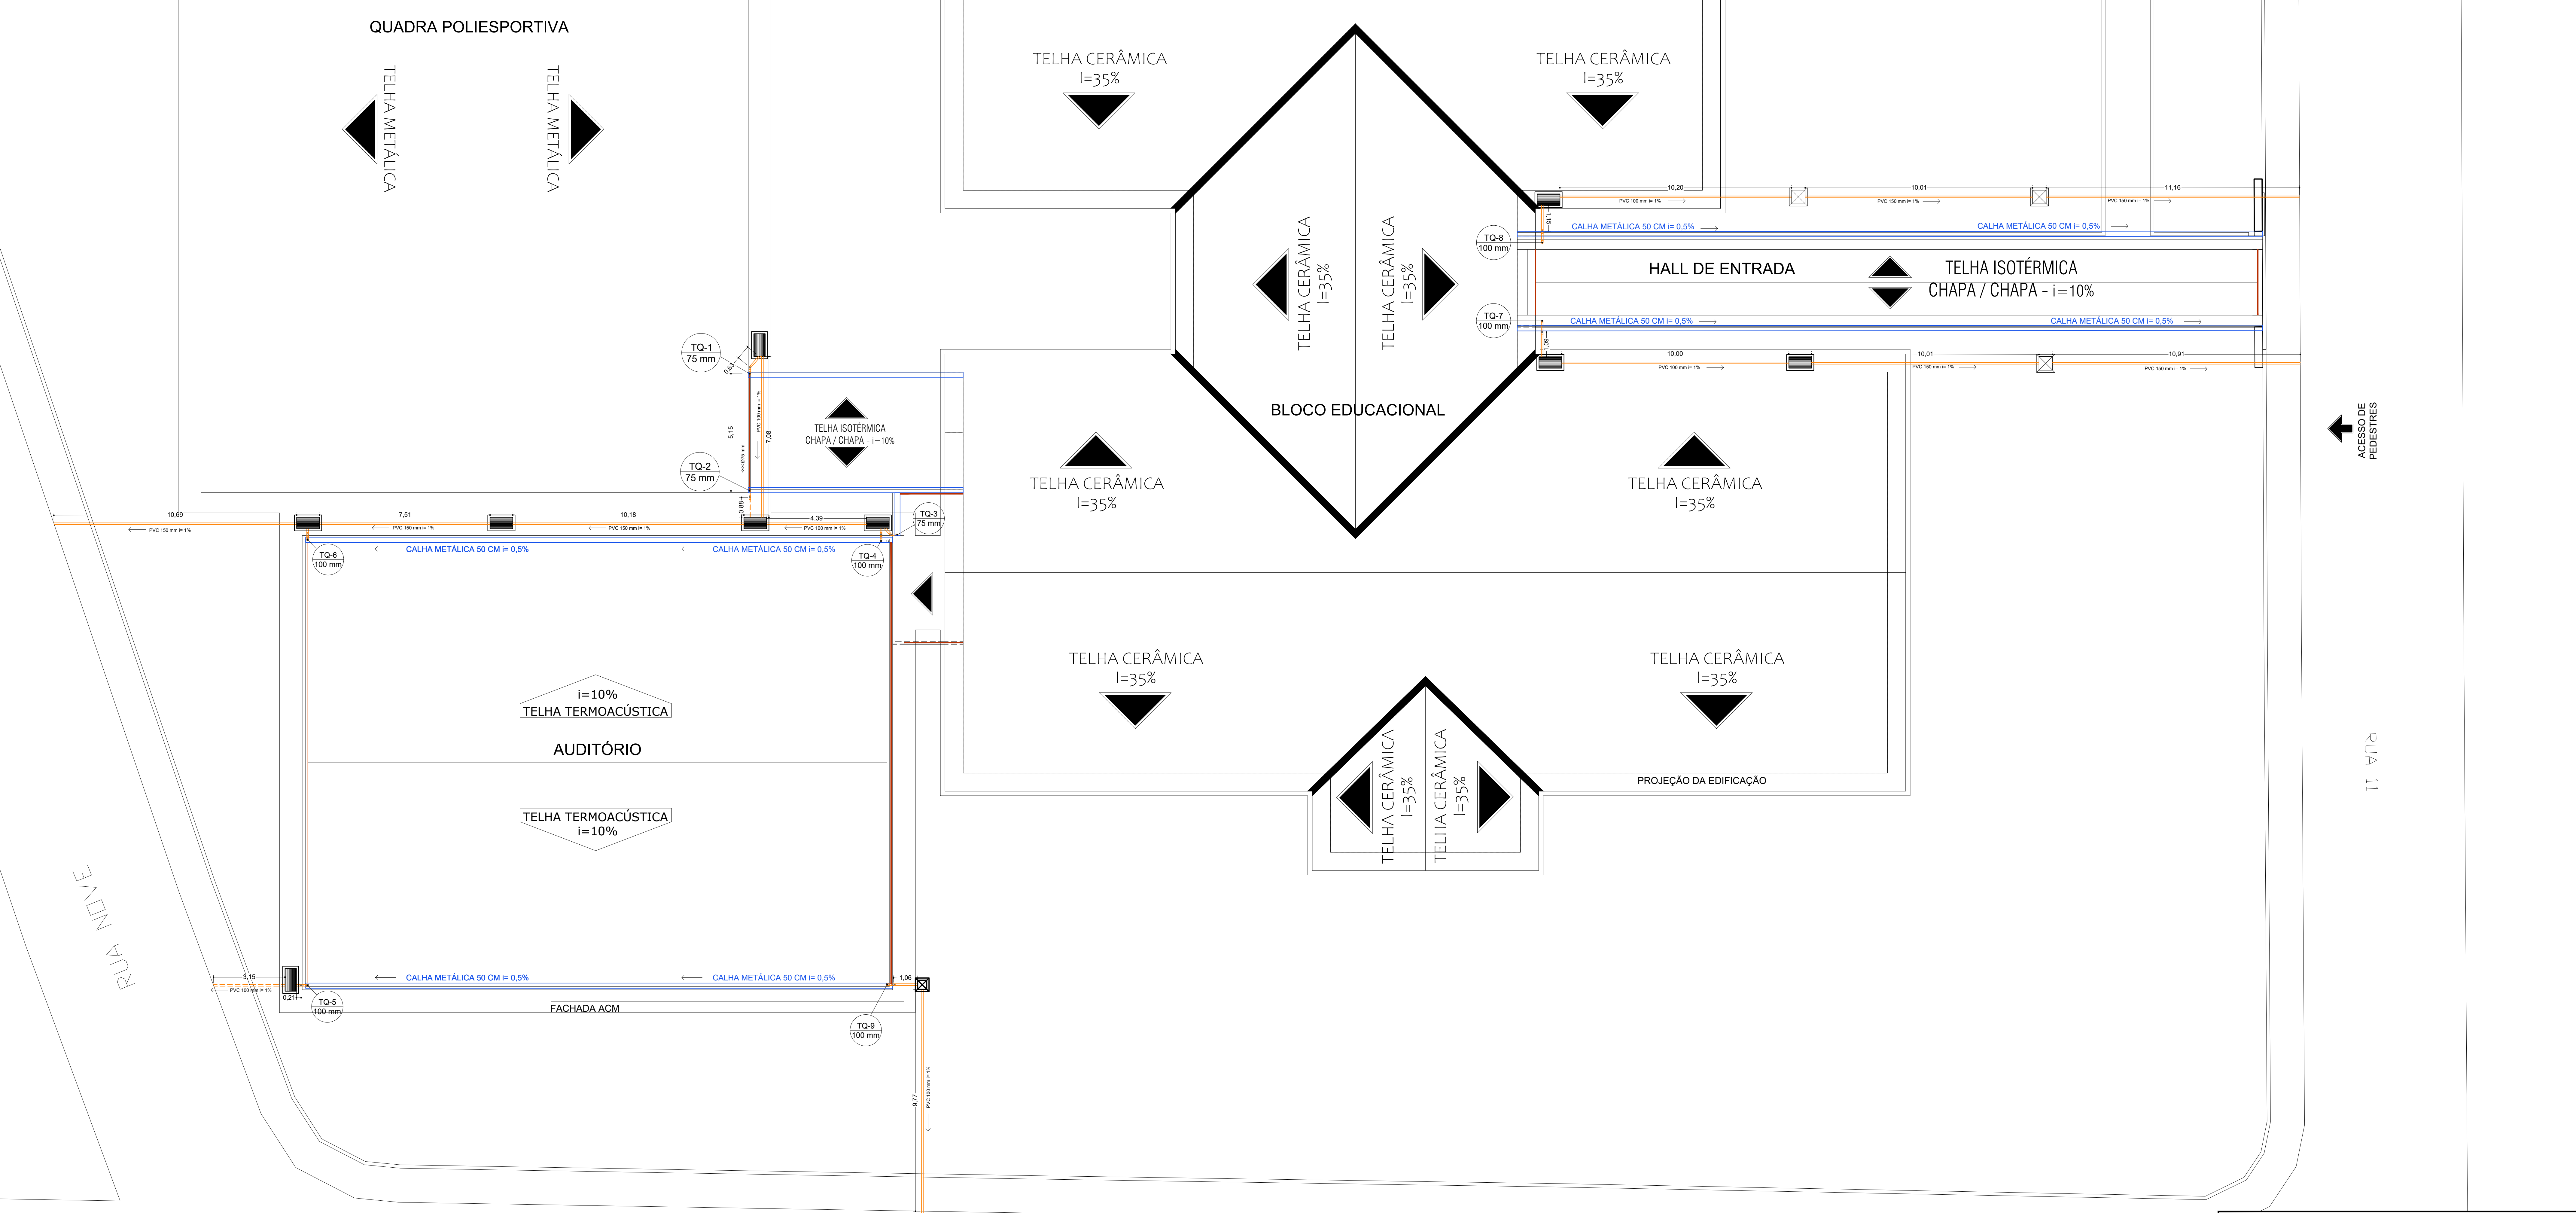


AQUAS PLUVIAIS
PLANTA DE COBERTURA
ESCALA 1:100


AVENIDA UM

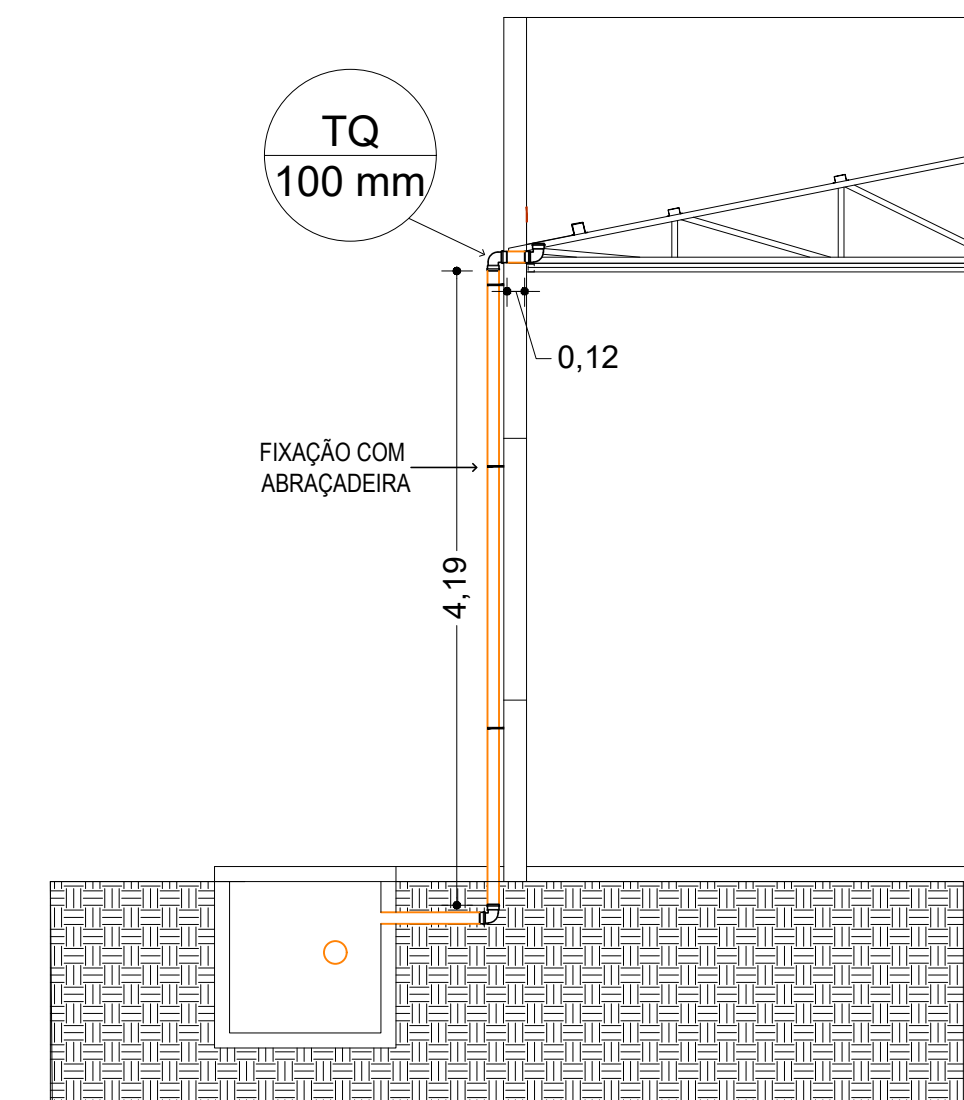

AQUAS PLUVIAIS
DETALHE DO TUBO DE QUEDA
ESCALA 1:50

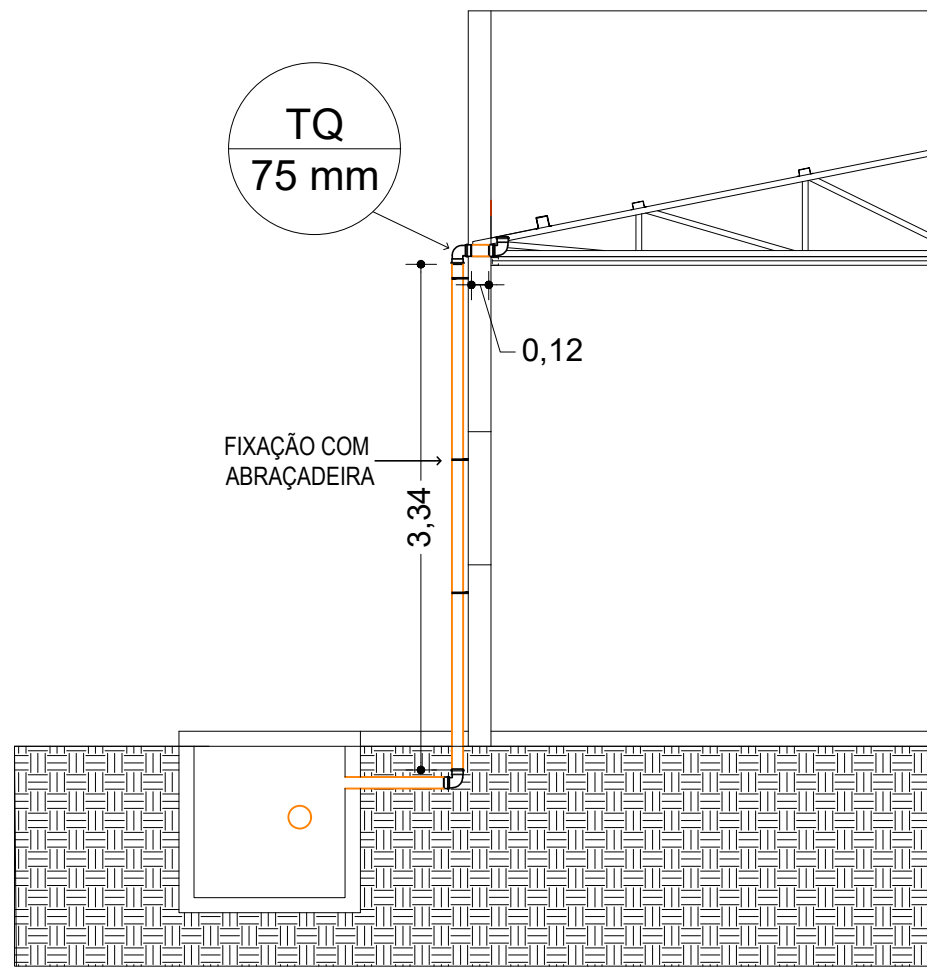

AQUAS PLUVIAIS
DETALHE DO TUBO DE QUEDA
ESCALA 1:50

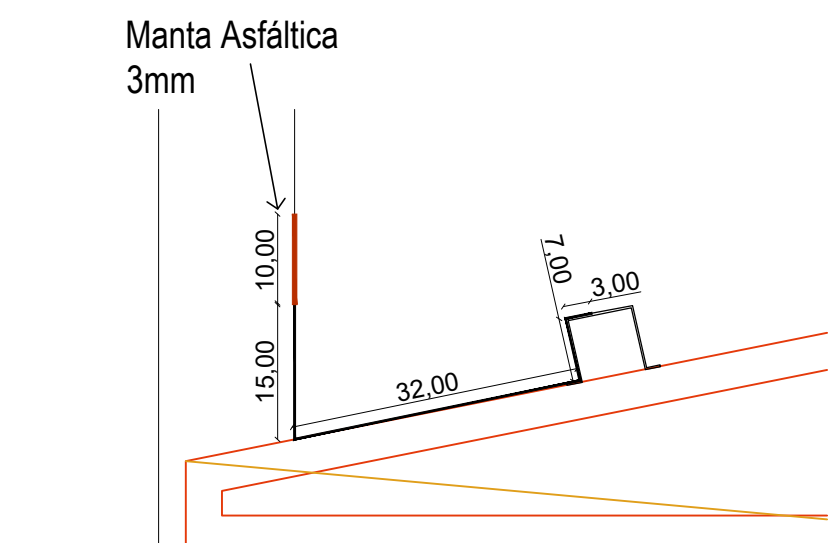

AQUAS PLUVIAIS
DETALHE DA CALHA
SEM ESCALA

Legenda

Calha Metálica Desenvolvimento : 50 CM

Rufo Metálico Corte : 25 CM

Tubos de queda a instalar

Tubos de queda a instalar

Caixas de passagem com grelha

Caixas de passagem com tampa

Tubulação enterrada

QUADRO QUANTITATIVO - COBERTURA					
TUBO DE QUEDA	DIÂMETRO (mm)	EXTENSÃO VERT. (m)	EXTENSÃO HOR. (m)	PEÇA HIDRÁULICA	
				JOELHO 90° PVC	TÊ PVC
TQN1	75	3,34	0,12	3	-
TQN2	75	3,34	0,12	3	-
TQN3	75	3,34	0,12	3	-
TQN4	100	4,19	0,12	3	-
TQN5	100	4,19	0,12	3	-
TQN6	100	4,19	0,12	3	-
TQN7	100	4,19	0,12	3	-
TQN8	100	4,19	0,12	3	-
TQN9	100	4,19	0,12	3	-
TOTAL	Ø100mm	25,14	0,72	18	0
	Ø75mm	10,02	0,36	9	0

QUADRO QUANTITATIVO - IMPLANTAÇÃO		
PEÇA	QUANTIDADE	MEMÓRIA DE CÁLCULO
CAIXA DE PASSAGEM FECHADA (40X40)	4	-
CAIXA DE PASSAGEM COM GRELHA (50X100)	9	-
Tubo PVC (150mm)	70,47	=10,01+11,16+10,91+10,01+10,69+7,51+10,18
Tubo PVC (100mm)	46,89	=9,77+1,06+3,15+3,39+7,08+10+10,2+1,09+1,15
Tubo PVC (75mm)	6,66	=5,15+0,88+0,63

QUADRO QUANTITATIVO - ÁGUAS PLUVIAIS		
PEÇA	QUANTIDADE	MEMÓRIA DE CÁLCULO
CALHA METÁLICA (CORTE 50 CM)	117,34	=25,85+25,85+32,82+32,82
RUFO METÁLICO (CORTE 25 CM)	53,63	=19,4+19,4+2,89+2,89+2,2+1,8+5,05
MANTA ASFÁTICA	117,34	=EXTENSÃO DE CALHA

SUOB

Fls: _____

Rub: _____

PROPRIETÁRIO:	PREFEITURA MUNICIPAL DE JANGADA	JANGADA - MT
CP/FI/CH/P:	24.772.147/0001-68	
ENDEREÇO:	RUA 11, ESQUINA COM AVENIDA 01, QUADRA 09, LOTEAMENTO JARDIM ALTO DA JANGADA	
AUTOR DO PROJETO:	ENGº LUIS FELIPE CARVALHO B. LIMA	
CREAU CAU:	ENG. CIVIL - 121.020.583-6	
RESP. P/ EXECUÇÃO:		
CREAU CAU:		
ESCALA:	ASSUNTO: ÁGUAS PLUVIAIS	FOLHA Nº:
INDICADA	*PLANTA DE COBERTURA *DETALHE DA CALHA *DETALHE DOS TUBOS DE QUEDA *QUADRO	01/01
NOME DO ARQUIVO DIGITAL: ÁGUAS PLUVIAIS.dwg		