



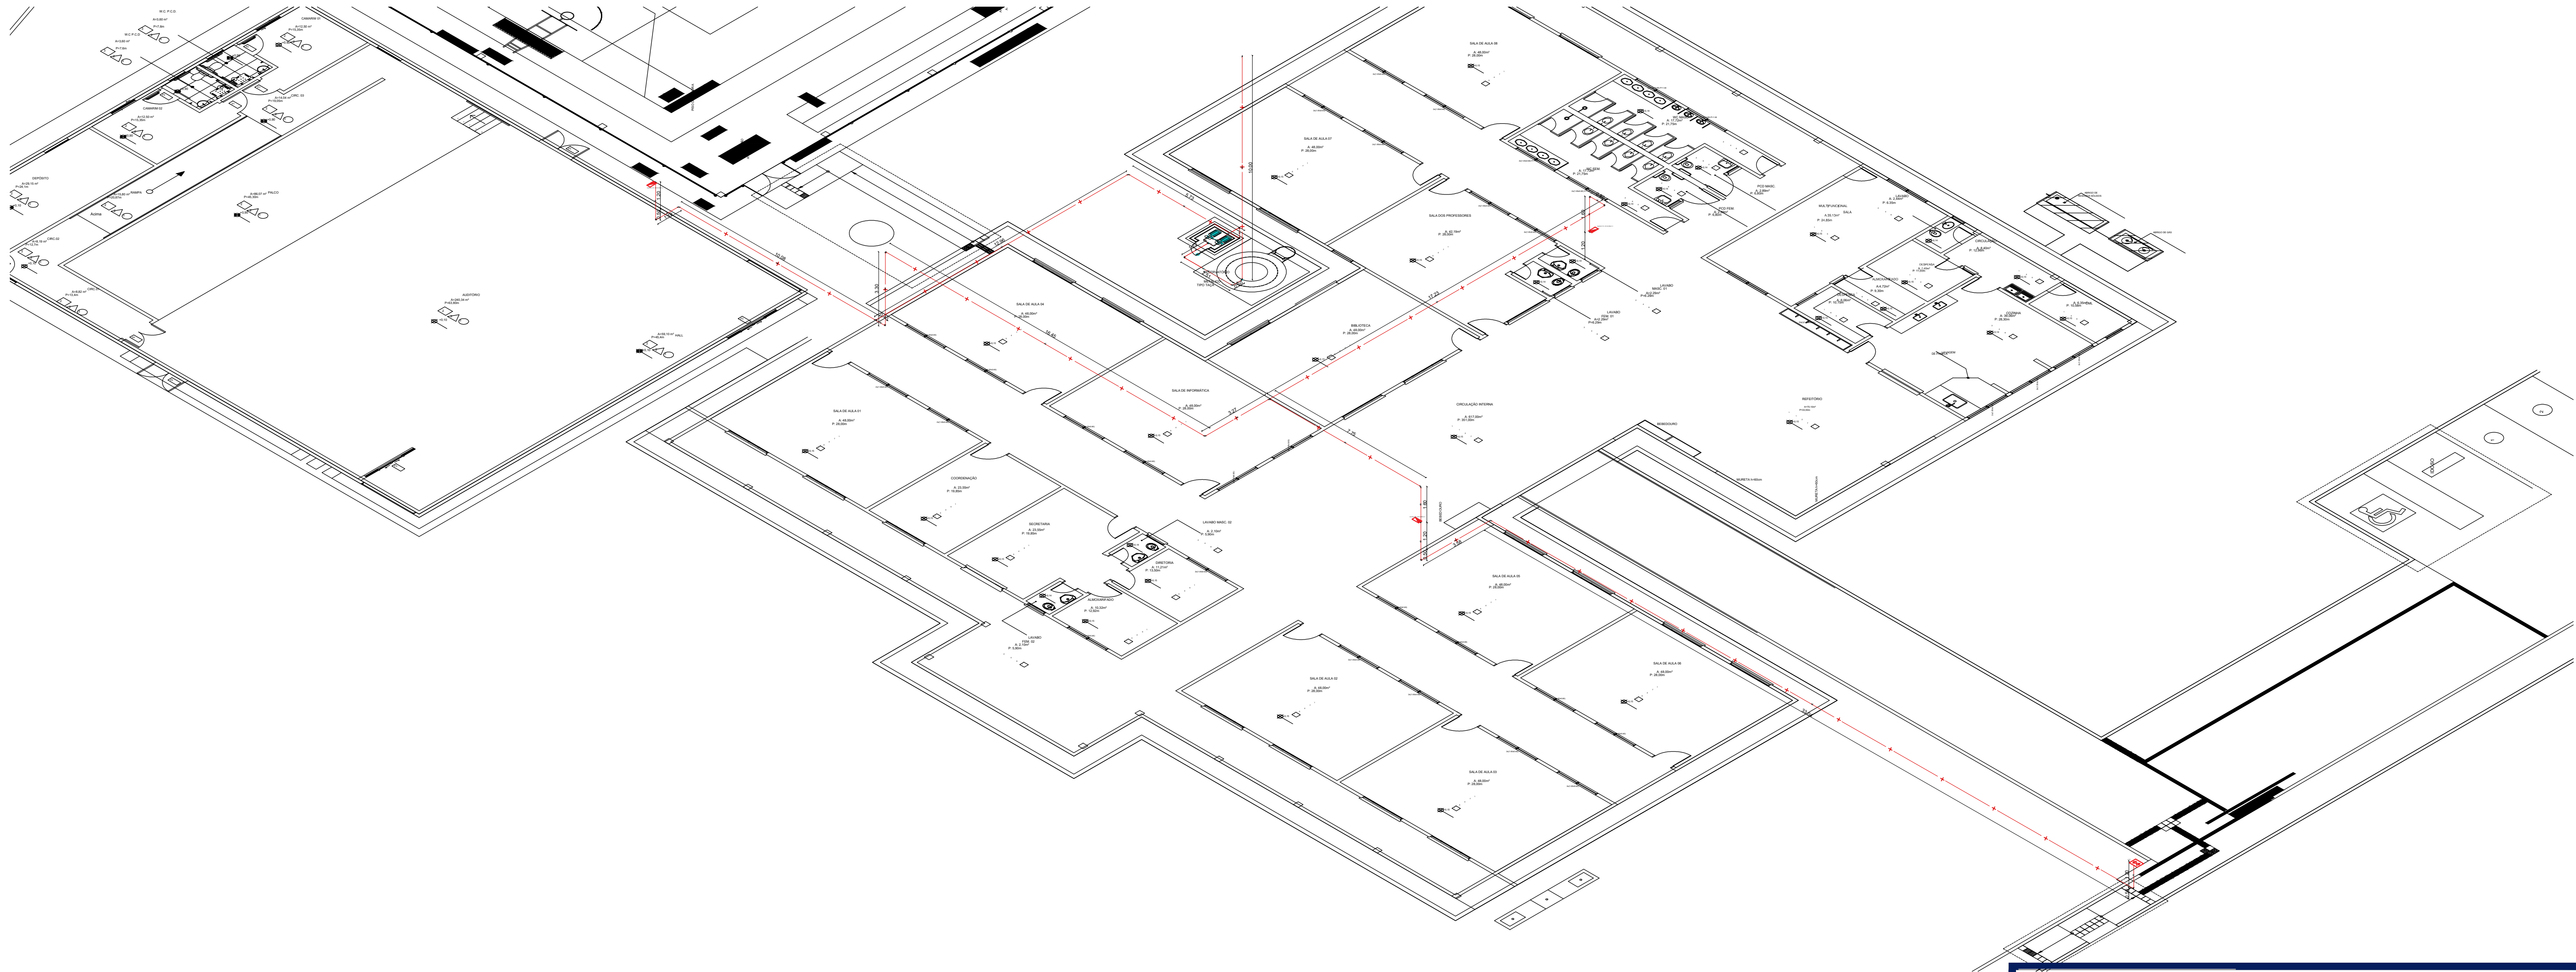


1 Isométrico - Rede de hidrantes
ESCALA: 1:150


LEGENDA - Símbolos gráficos para projeto		QTD.
	HIDRANTE SIMPLES	03
	ACIONADOR DE BOMBA DE INCÊNDIO (BOTOEIRA LIGA E DESLIGA)	03
	TUBULAÇÃO DE REDE DE HIDRANTES	341,39m
	REGISTRO DE RECALQUE COM VÁLVULA DE RETENÇÃO	01
	BOMBA DE INCÊNDIO 4.0 CV	02
	RESERVA TÉCNICA PARA INCÊNDIO 8.000 LITROS	01
	QUADRO DE COMANDO P/ BOMBA DE INCÊNDIO 4.0 CV COM CHAVE REVERSA	01

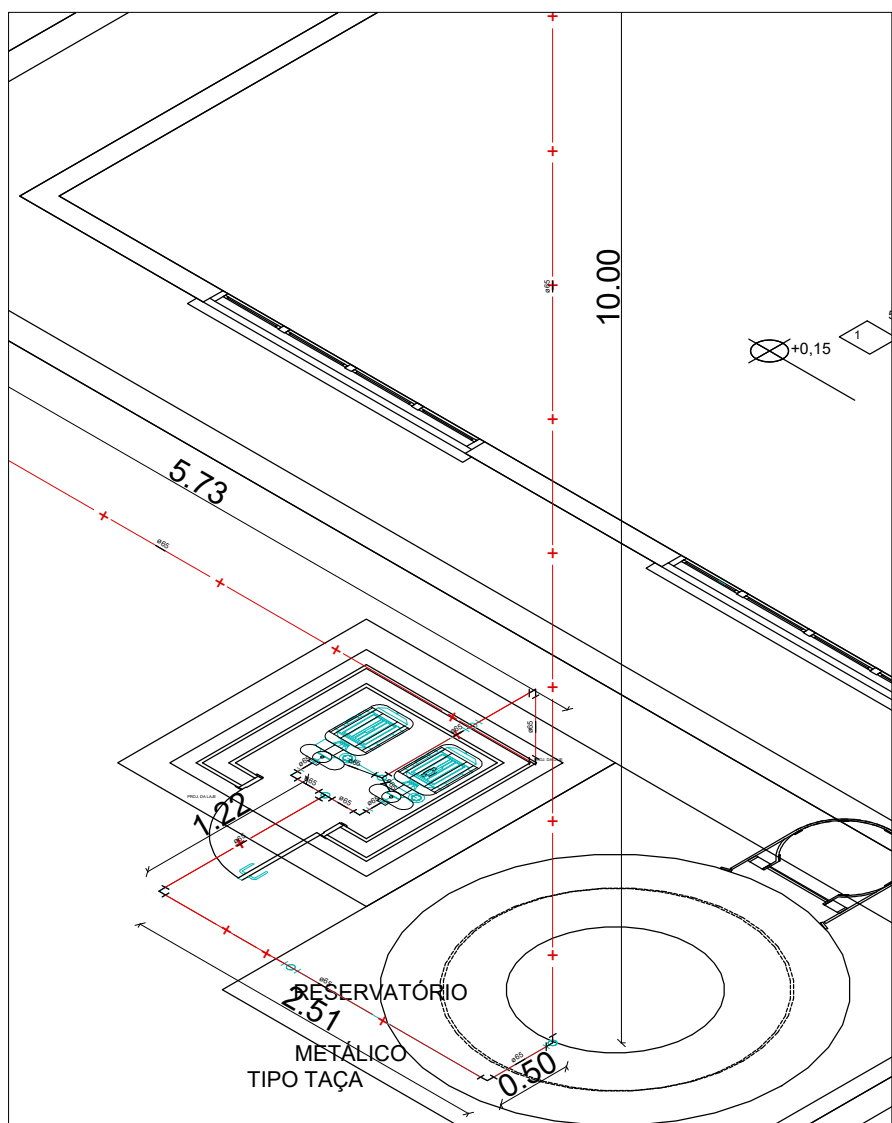


2 Detalhe Bombas - rede de hidrantes
ESCALA: 1:50

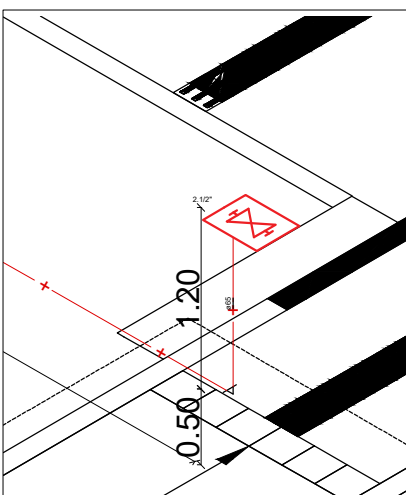


3 Detalhe hidrante de recalque
ESCALA: 1:50

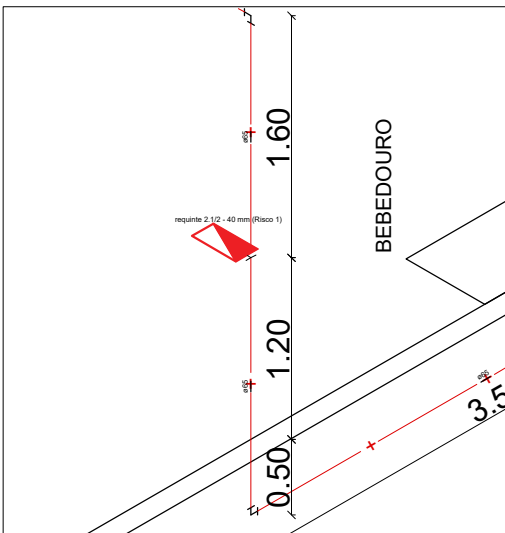

4 Detalhe H1 - rede de hidrantes
ESCALA: 1:50

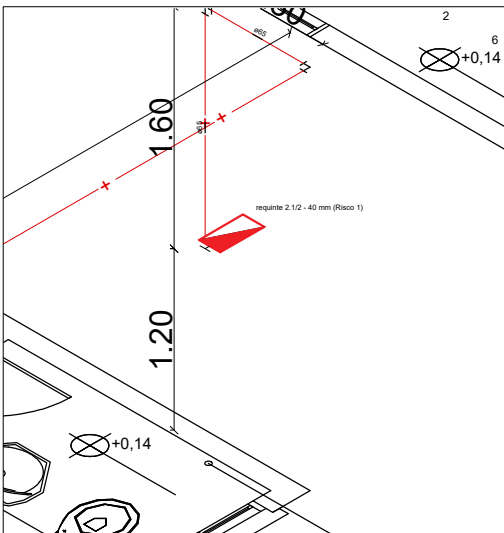

5 Detalhe H2 - rede de hidrantes
ESCALA: 1:50

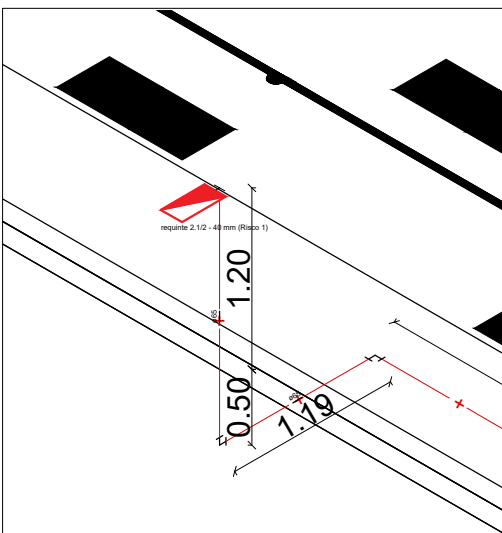

6 Detalhe H3 - rede de hidrantes
ESCALA: 1:50

Espaço reservado para uso do CBM/MT:

PROJETO DE SEGURANÇA CONTRA INCÊNDIO E PÂNICO

(X) NOVO () ATUALIZAÇÃO DO PSCIP Nº: () SUBSTITUIÇÃO DO PSCIP Nº:

ASSOCIAÇÃO MATO-GROSSENSE DOS MUNICÍPIOS
COORDENAÇÃO DE PROJETOS
SITE: www.amm.org.br
E-MAIL: centraldeprojetosamm@gmail.com
ADM. NEURILAN FRAGA

TÍTULO DO DESENHO:
ISOMÉTRICO REDE DE HIDRANTES

OCUPAÇÃO:
EDUCACIONAL E CULTURA FÍSICA, DIVISÃO: E-1, ESCOLA EM GERAL

RAZÃO SOCIAL:
PREFEITURA MUNICIPAL DE JANGADA - MT

NOME FANTASIA:
ESCOLA ESTADUAL ARLINDO DE SOUZA BRUNO

CNPJ:
24.772.147/0001-68

ENDEREÇO:
RUA 11, ESQUINA COM AVENIDA 01, QUADRA 09, LOTEAMENTO JARDIM ALTO DA JANGADA

RESPONSÁVEL TÉCNICO:

THALES VINICIUS BARBOSA BRAGA
Eng. Civil/Seg. do Trabalho
CREA: 1216515131

DATA DE ENTREGA:
15/02/2022

ESCALA:
INDICADA

REVISÃO:
1ª - 00/00/0000

PRANCHA:

INC 01-B
03