
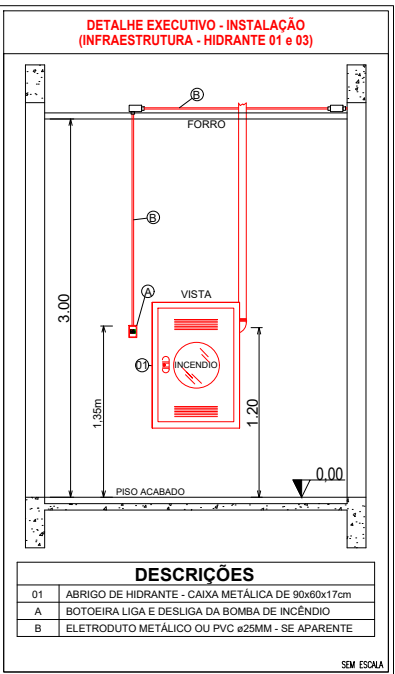


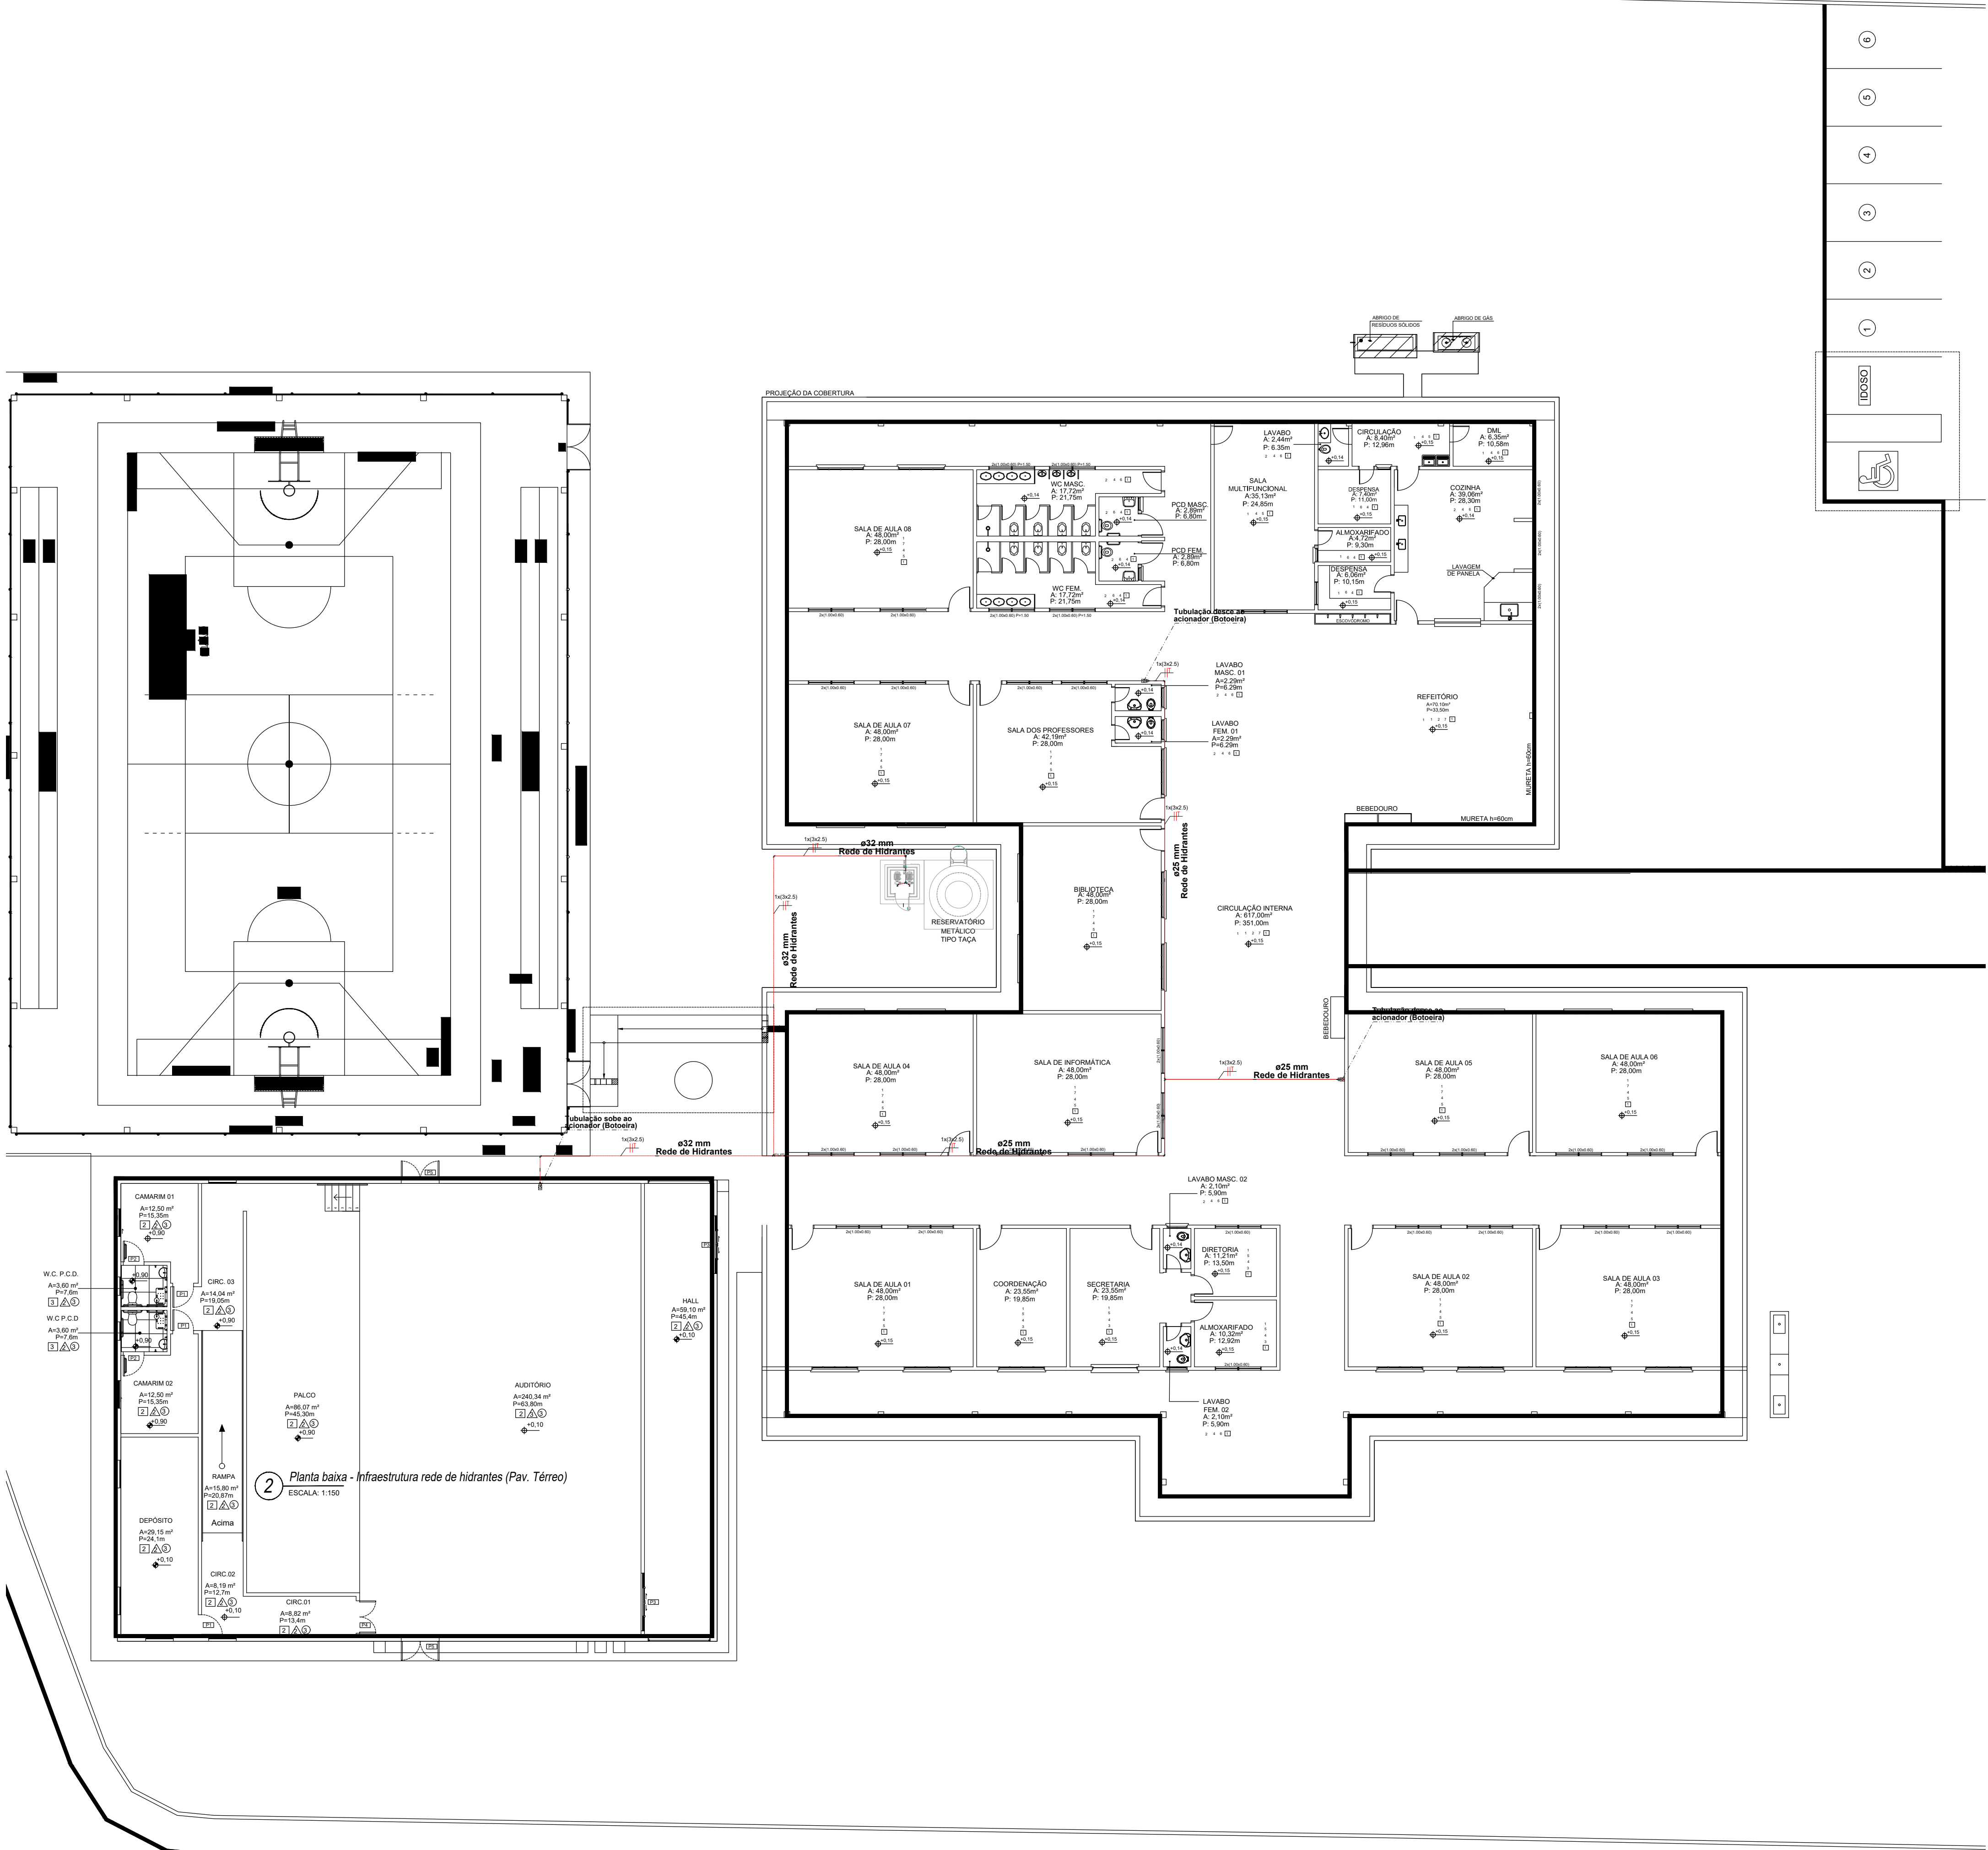

LEGENDA - Símbolos gráficos para projeto		QTD.
	ELETRODUTO RÍGIDO VERMELHO, PVC DN 25MM	47,22m
	ELETRODUTO FLEXÍVEL CORRUGADO, PVC DN 32MM	28,81m
	CABO DE COBRE FLEXÍVEL ISOLADO 2,5MM² ANTI-CHAMA	228,09m

Espaço reservado para uso do CBM/MT:

PROJETO DE SEGURANÇA CONTRA INCÊNDIO E PÂNICO

(X) NOVO () ATUALIZAÇÃO DO PSCP Nº: () SUBSTITUIÇÃO DO PSCP Nº:



Associação
Mato-grossense
dos Municípios

ASSOCIAÇÃO MATO-GROSSENSE DOS MUNICÍPIOS
COORDENAÇÃO DE PROJETOS

SITE: www.amm.org.br
E-MAIL: centraldeprojetosamm@gmail.com

ADM. NEURILAN FRAGA



CENTRAL DE
PROJETOS



Agap

TÍTULO DO DESENHO:
SAÍDAS DE EMERGÊNCIA, EXTINTORES, SINALIZAÇÃO DE EMERGÊNCIA, ILUMINAÇÃO DE EMERGÊNCIA, HIDRANTES E MANGOTINHOS, ALARME DE INCÊNDIO.

OCUPAÇÃO:
EDUCACIONAL E CULTURA FÍSICA, DIVISÃO: E-1, ESCOLA EM GERAL

RAZÃO SOCIAL:
PREFEITURA MUNICIPAL DE JANGADA - MT

NOME FANTASIA:
ESCOLA ESTADUAL ARLINDO DE SOUZA BRUNO

CNPJ:
24.772.147/0001-68

ENDEREÇO:
RUA 11, ESQUINA COM AVENIDA 01, QUADRA 09, LOTEAMENTO JARDIM ALTO DA JANGADA

RESPONSÁVEL TÉCNICO:

THALES VINÍCIUS BARBOSA BRAGA
Eng. Civil/Sup. do Trabalho
CREA: 1216515131

DATA DE ENTREGA:
23/02/2022

ESCALA:
INDICADA

REVISÃO:
1ª - 23/02/2022

PRANCHA:
INC 03-D
03