


RUA S / D

ARQUITETÔNICO
PLANTA DE ACESSIBILIDADE - TÉRREO / IMPLANTAÇÃO
ESCALA 1:150

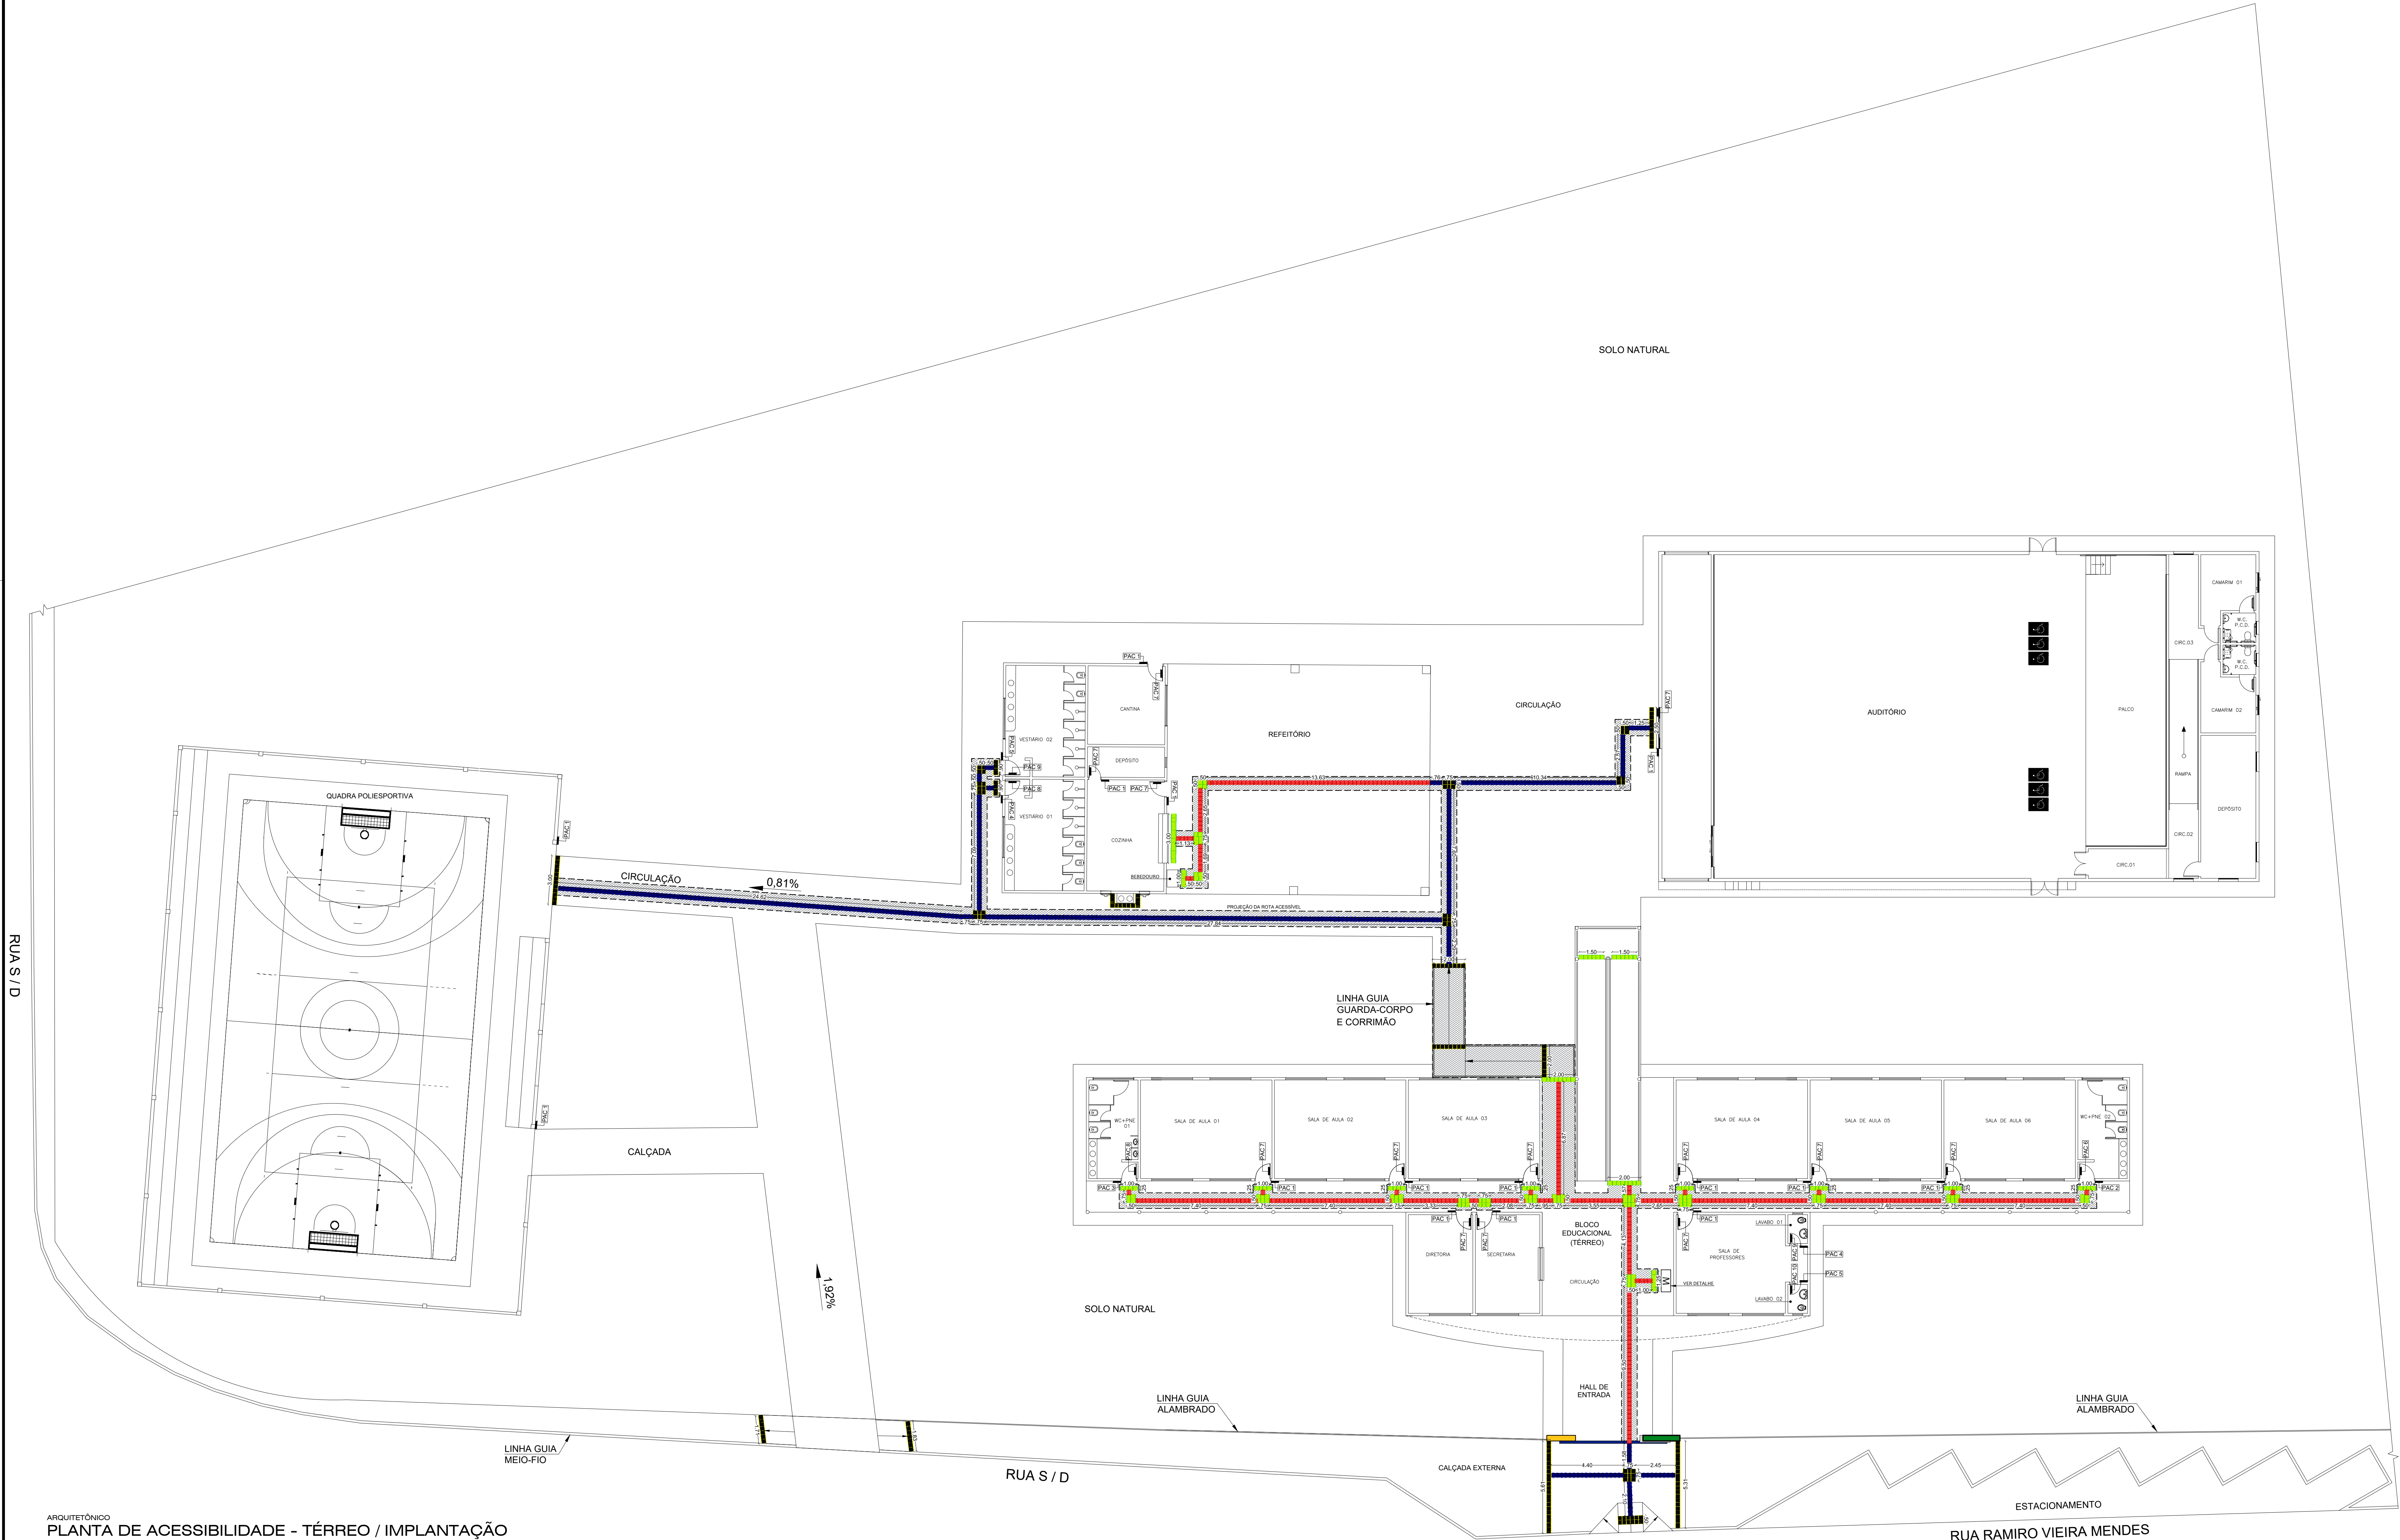

LEGENDA		
	PISO TÁTIL DE ALERTA 25x25cm - CONCRETO	185 und
	PISO TÁTIL DIRECIONAL 25x25cm - CONCRETO	394 und
	PISO TÁTIL DE ALERTA 25x25cm - BORRACHA	283 und
	PISO TÁTIL DIRECIONAL 25x25cm - BORRACHA	602 und
	MAPA TÁTIL PARA SINALIZAÇÃO E LOCALIZAÇÃO DE AMBIENTES (LETRAS EM ALTO RELEVO E BRAILLE)	02 und
	PROJEÇÃO ROTA ACESSÍVEL	
OBS.: METRAGEM QUADRADA DO PISO TÁTIL EM CONCRETO		
EXTERNO= ((0,25 x 0,25)X 185UND + 394UND)) = 36,19m²		
OBS.: METRAGEM QUADRADA DO PISO TÁTIL EM BORRACHA		
INTERNO= ((0,25 X 283UND + 602UND)) = 221,25m		

SUOB	
Fls:	____
Rub:	____

ROD	FEV/2022	EMISSÃO INICIAL	
REVISÃO	DATA		DESCRIÇÃO

PROJETO ARQUITETÔNICO

OBRA: EDUCACIONAL
REFORMA E AMPLIAÇÃO E. E. ARNALDO ESTEVÃO DE FIGUEIREDO

PROPRIETÁRIO: PREFEITURA MUNICIPAL DE JANGADA
CPY/ CNPJ: JANGADA - MT

ENDEREÇO: RUA RAMIRO VIEIRA MENDES, Nº 10 - CENTRO

AUTOR DO PROJETO: ADRYELLE GONÇALVES BRITO CARDOSO
CREA/ CAU: CAU: A152669-3

RESP. P/ EXECUÇÃO: CREA/ CAU:

ESCALA: INDICADA

ASSUNTO: PLANTA DE ACESSIBILIDADE - TÉRREO

FOLHA Nº: ARQ
01/03

Nome do Arquivo Digital: ARQ - ACESSIBILIDADE.dwg