





ARQUITETÔNICO
MAPA DE JANGADA
SEM ESCALA

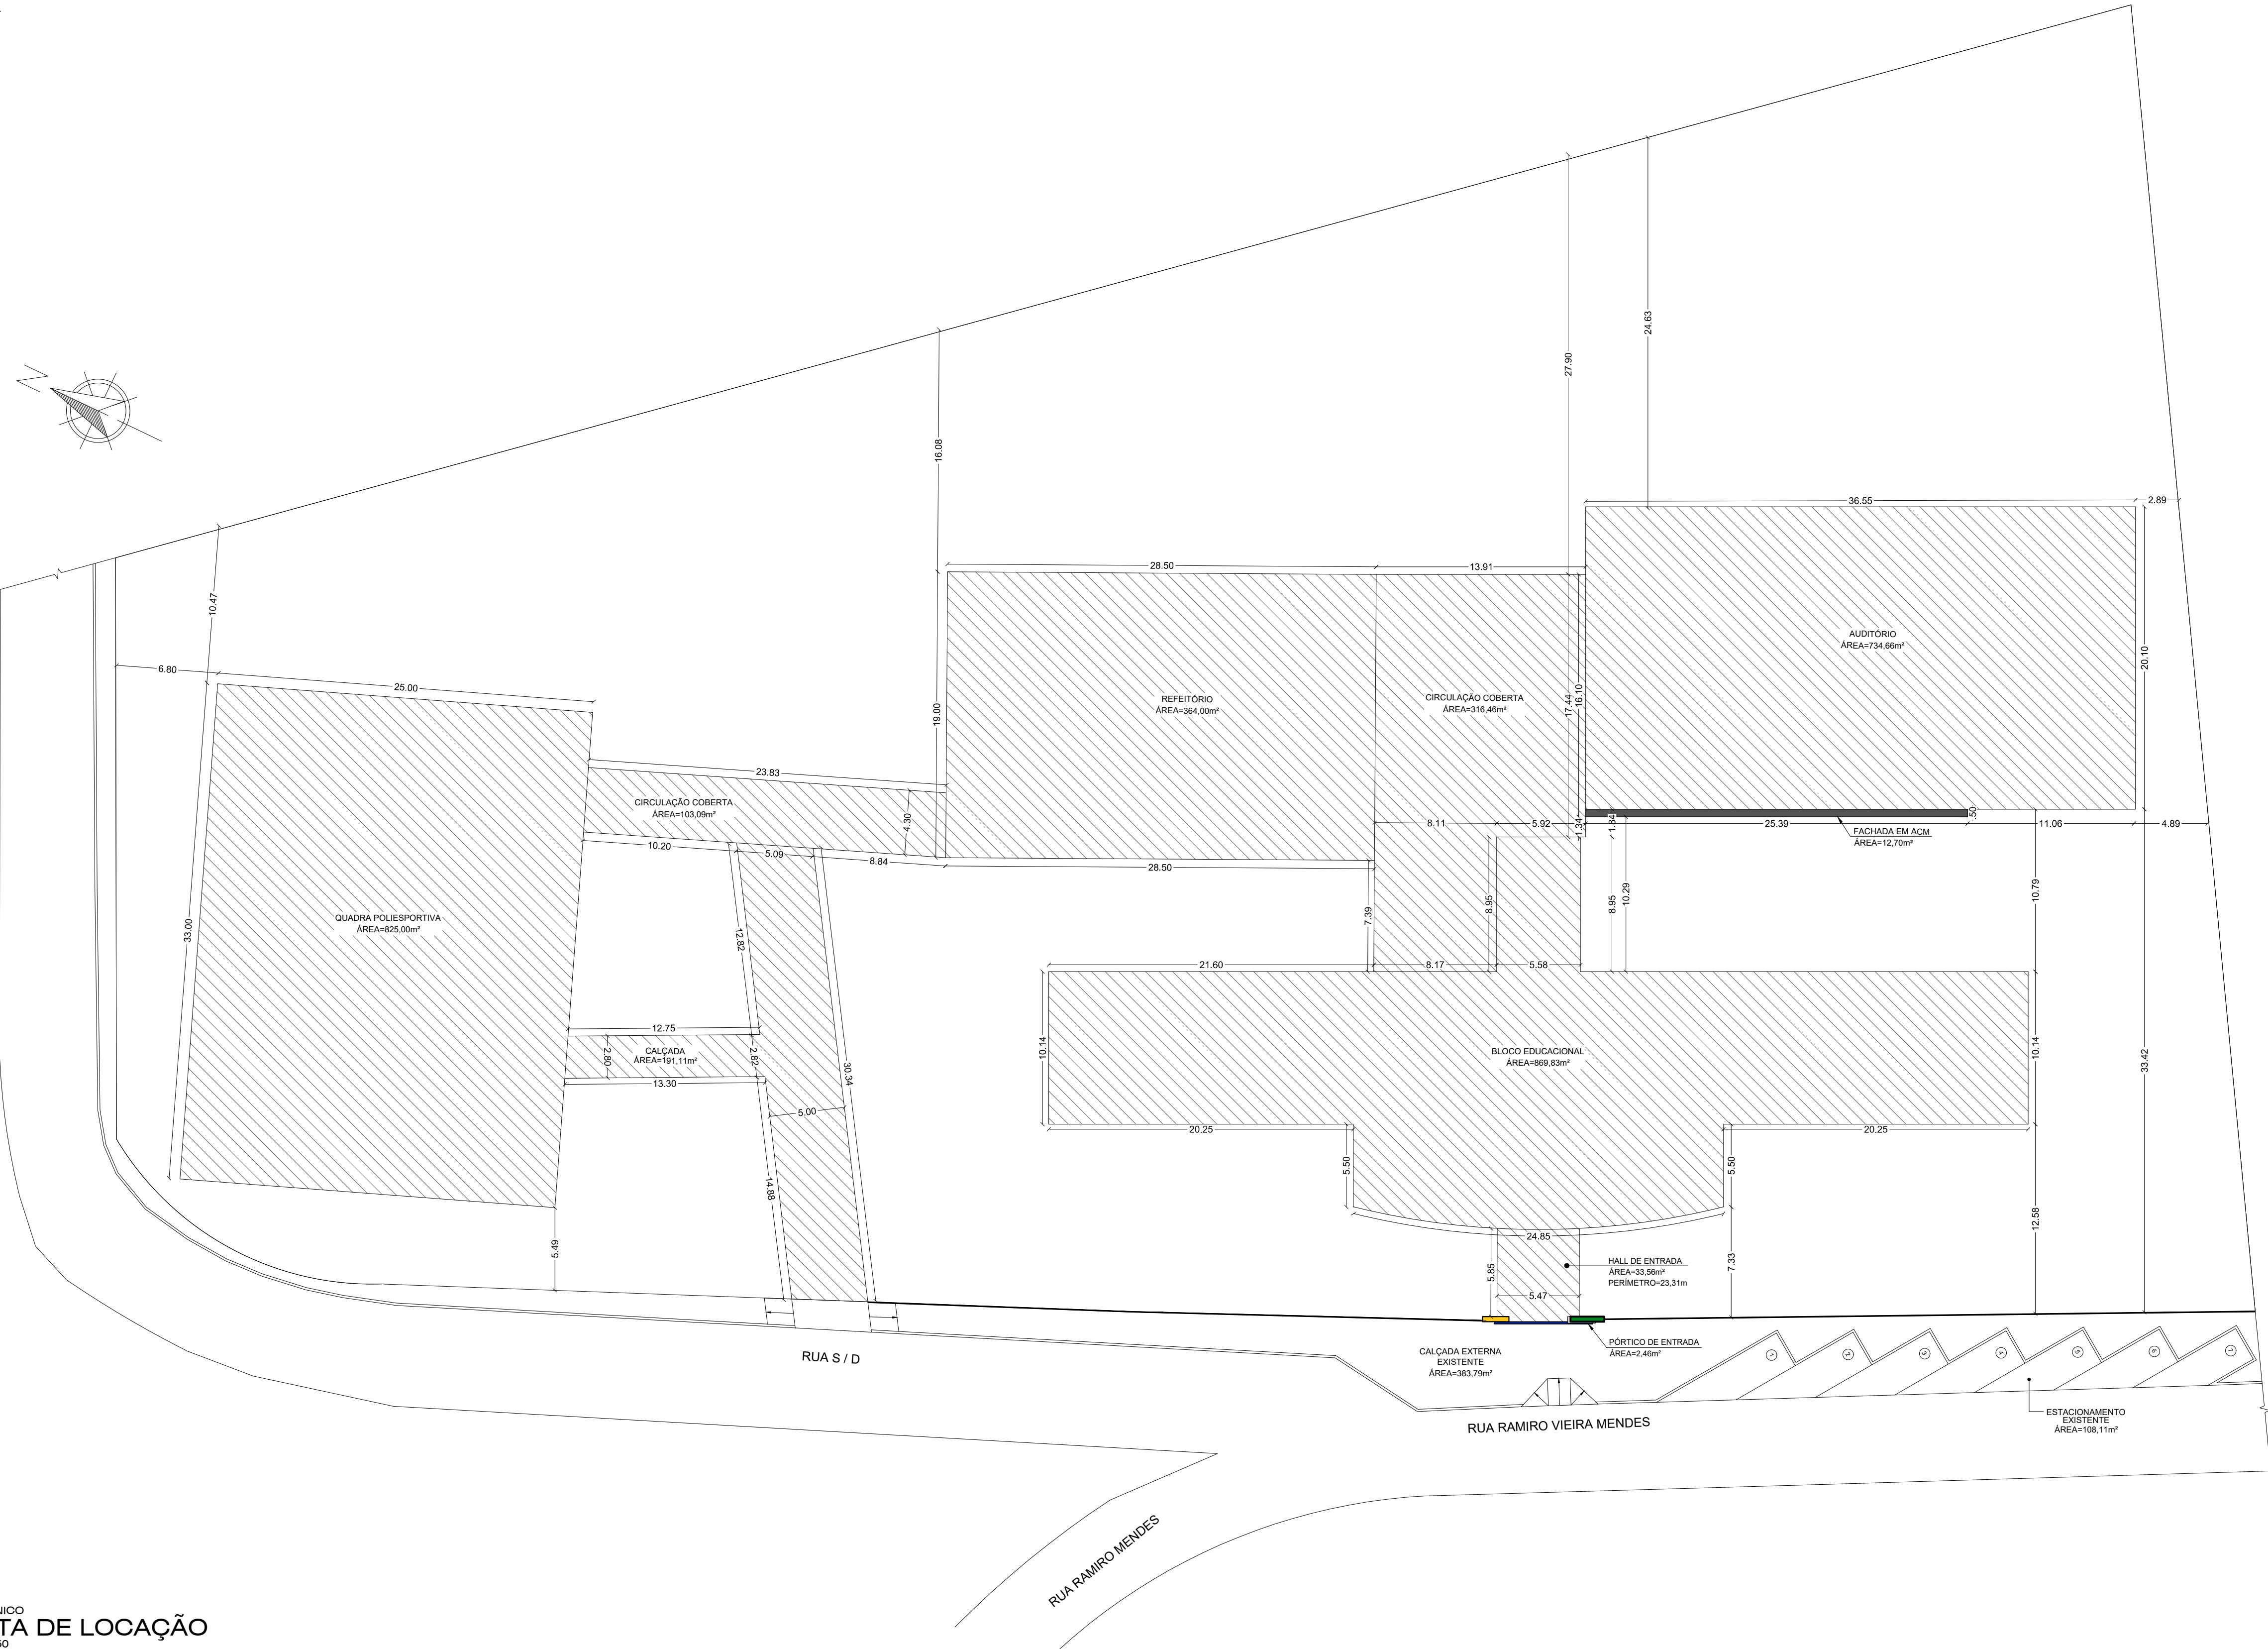

ARQUITETÔNICO
PLANTA DE LOCAÇÃO
ESCALA 1:250

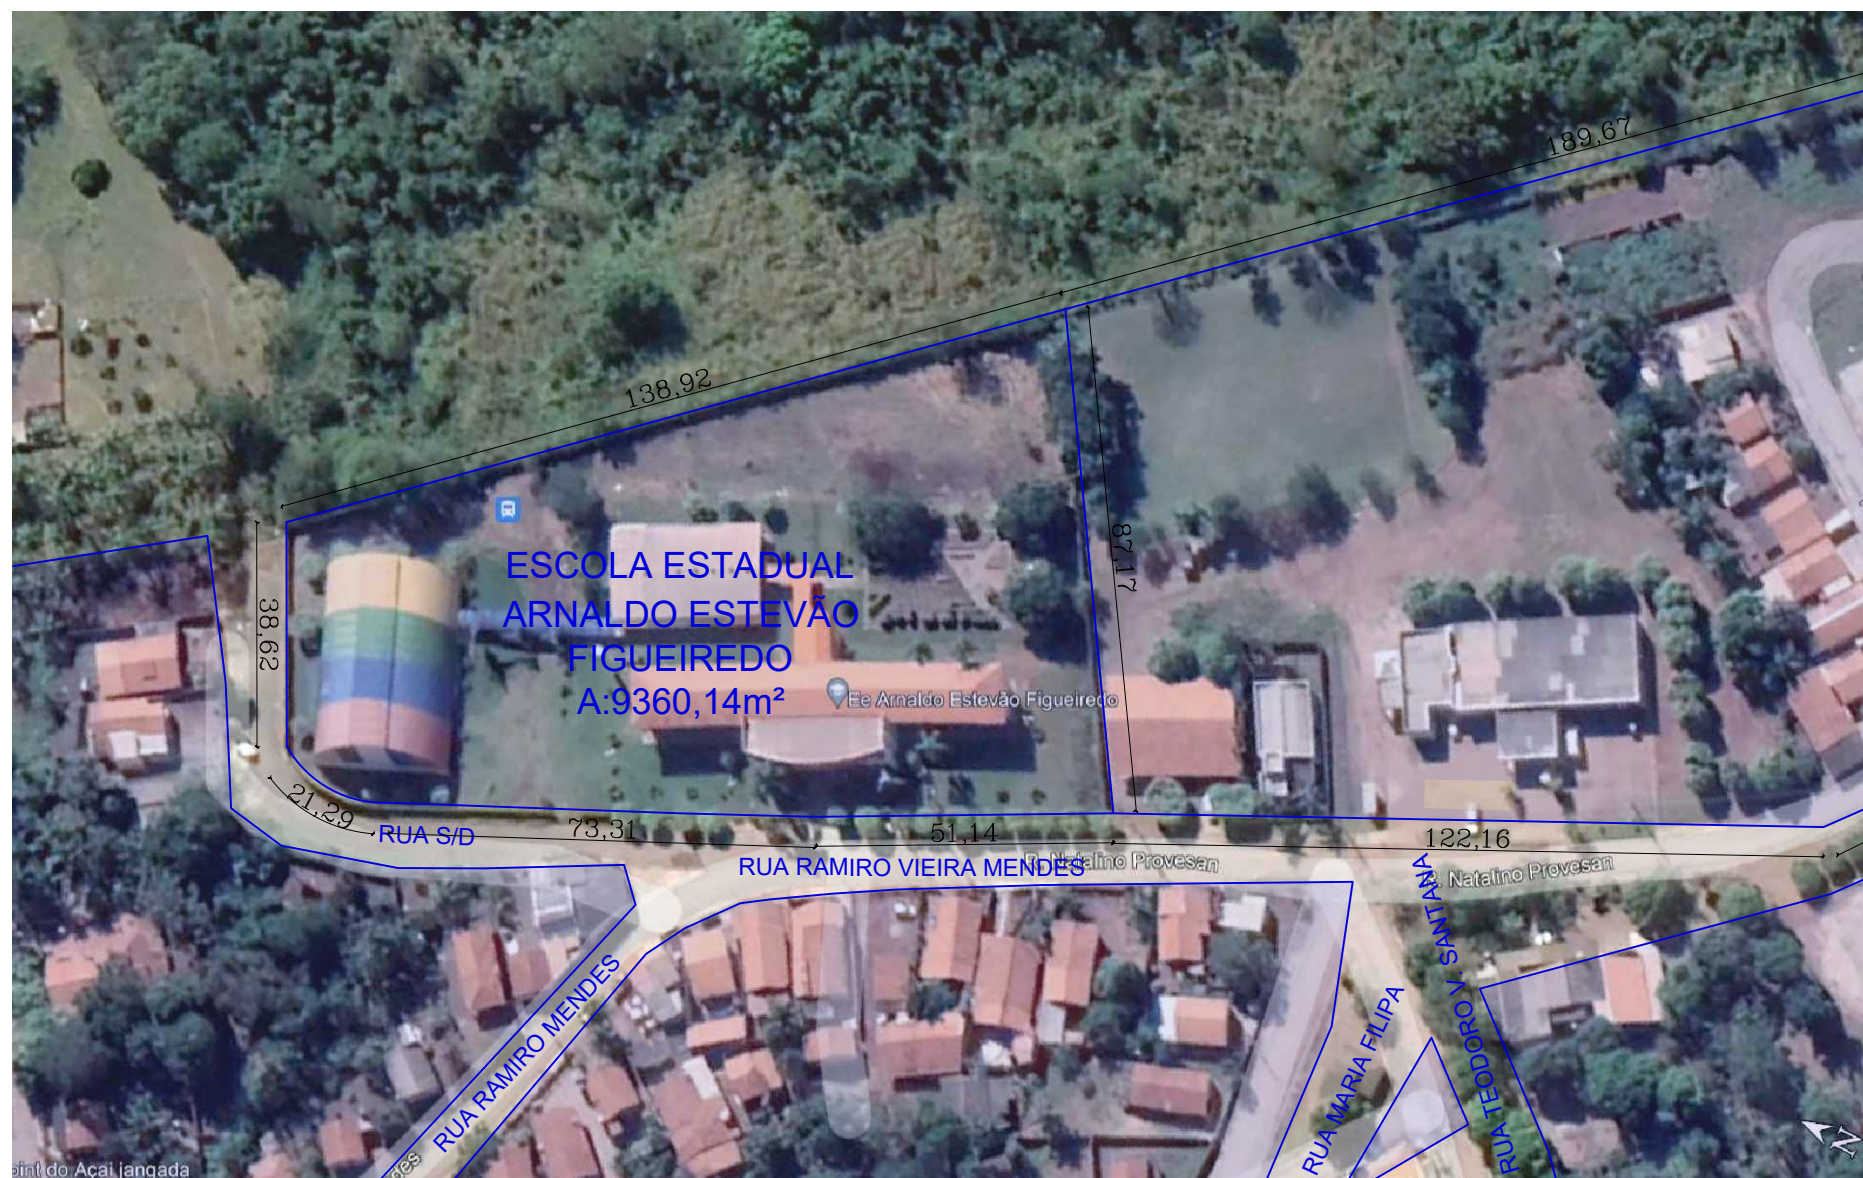

ARQUITETÔNICO
PLANTA DE SITUAÇÃO
ESCALA 1:500

QUADRO DE ÁREAS	
DESCRIÇÃO	ÁREA
ÁREA DO TERRENO	9.360,14m²
ÁREA CONSTRUÍDA	3.452,87m²
ÁREA PERMEÁVEL	5.732,80m²

COORDENADA GEOGRÁFICA
LATITUDE: 15°14'12.27"S
LONGITUDE: 56°29'07.85"O

CARIMBO		SUOB Fls: _____ Rub: _____																									
<table><tr><td>PROJETO</td><td>ARQUITETÔNICO</td></tr><tr><td>OBRA:</td><td>EDUCACIONAL</td></tr><tr><td>PROPRIETÁRIO:</td><td>REFORMA E AMPLIAÇÃO E. E. ARNALDO ESTEVÃO DE FIGUEIREDO</td></tr><tr><td>CPFI/CPAF:</td><td>PREFEITURA MUNICIPAL DE JANGADA</td></tr><tr><td>ENDEREÇO:</td><td>RUA RAMIRO VIEIRA MENDES, Nº 10 - CENTRO</td></tr><tr><td>AUTOR DO PROJETO:</td><td>ADRYELLE GONÇALVES BRITO CARDOSO</td></tr><tr><td>CREA/CAU:</td><td>CAU: A152669-3</td></tr><tr><td>RESP. P/ EXECUÇÃO:</td><td></td></tr><tr><td>CREA/CAU:</td><td></td></tr><tr><td>ESCALA:</td><td>ASSUNTO:</td></tr><tr><td>INDICADA</td><td>MAPAS LOCAÇÃO SITUAÇÃO</td></tr><tr><td colspan="2">FOLHA Nº: ARQ 01/07</td></tr></table>				PROJETO	ARQUITETÔNICO	OBRA:	EDUCACIONAL	PROPRIETÁRIO:	REFORMA E AMPLIAÇÃO E. E. ARNALDO ESTEVÃO DE FIGUEIREDO	CPFI/CPAF:	PREFEITURA MUNICIPAL DE JANGADA	ENDEREÇO:	RUA RAMIRO VIEIRA MENDES, Nº 10 - CENTRO	AUTOR DO PROJETO:	ADRYELLE GONÇALVES BRITO CARDOSO	CREA/CAU:	CAU: A152669-3	RESP. P/ EXECUÇÃO:		CREA/CAU:		ESCALA:	ASSUNTO:	INDICADA	MAPAS LOCAÇÃO SITUAÇÃO	FOLHA Nº: ARQ 01/07	
PROJETO	ARQUITETÔNICO																										
OBRA:	EDUCACIONAL																										
PROPRIETÁRIO:	REFORMA E AMPLIAÇÃO E. E. ARNALDO ESTEVÃO DE FIGUEIREDO																										
CPFI/CPAF:	PREFEITURA MUNICIPAL DE JANGADA																										
ENDEREÇO:	RUA RAMIRO VIEIRA MENDES, Nº 10 - CENTRO																										
AUTOR DO PROJETO:	ADRYELLE GONÇALVES BRITO CARDOSO																										
CREA/CAU:	CAU: A152669-3																										
RESP. P/ EXECUÇÃO:																											
CREA/CAU:																											
ESCALA:	ASSUNTO:																										
INDICADA	MAPAS LOCAÇÃO SITUAÇÃO																										
FOLHA Nº: ARQ 01/07																											
NOME DO ARQUIVO DIGITAL: ARQ - BLOCO ESCOLAR E IMPLANTAÇÃO.dwg																											