


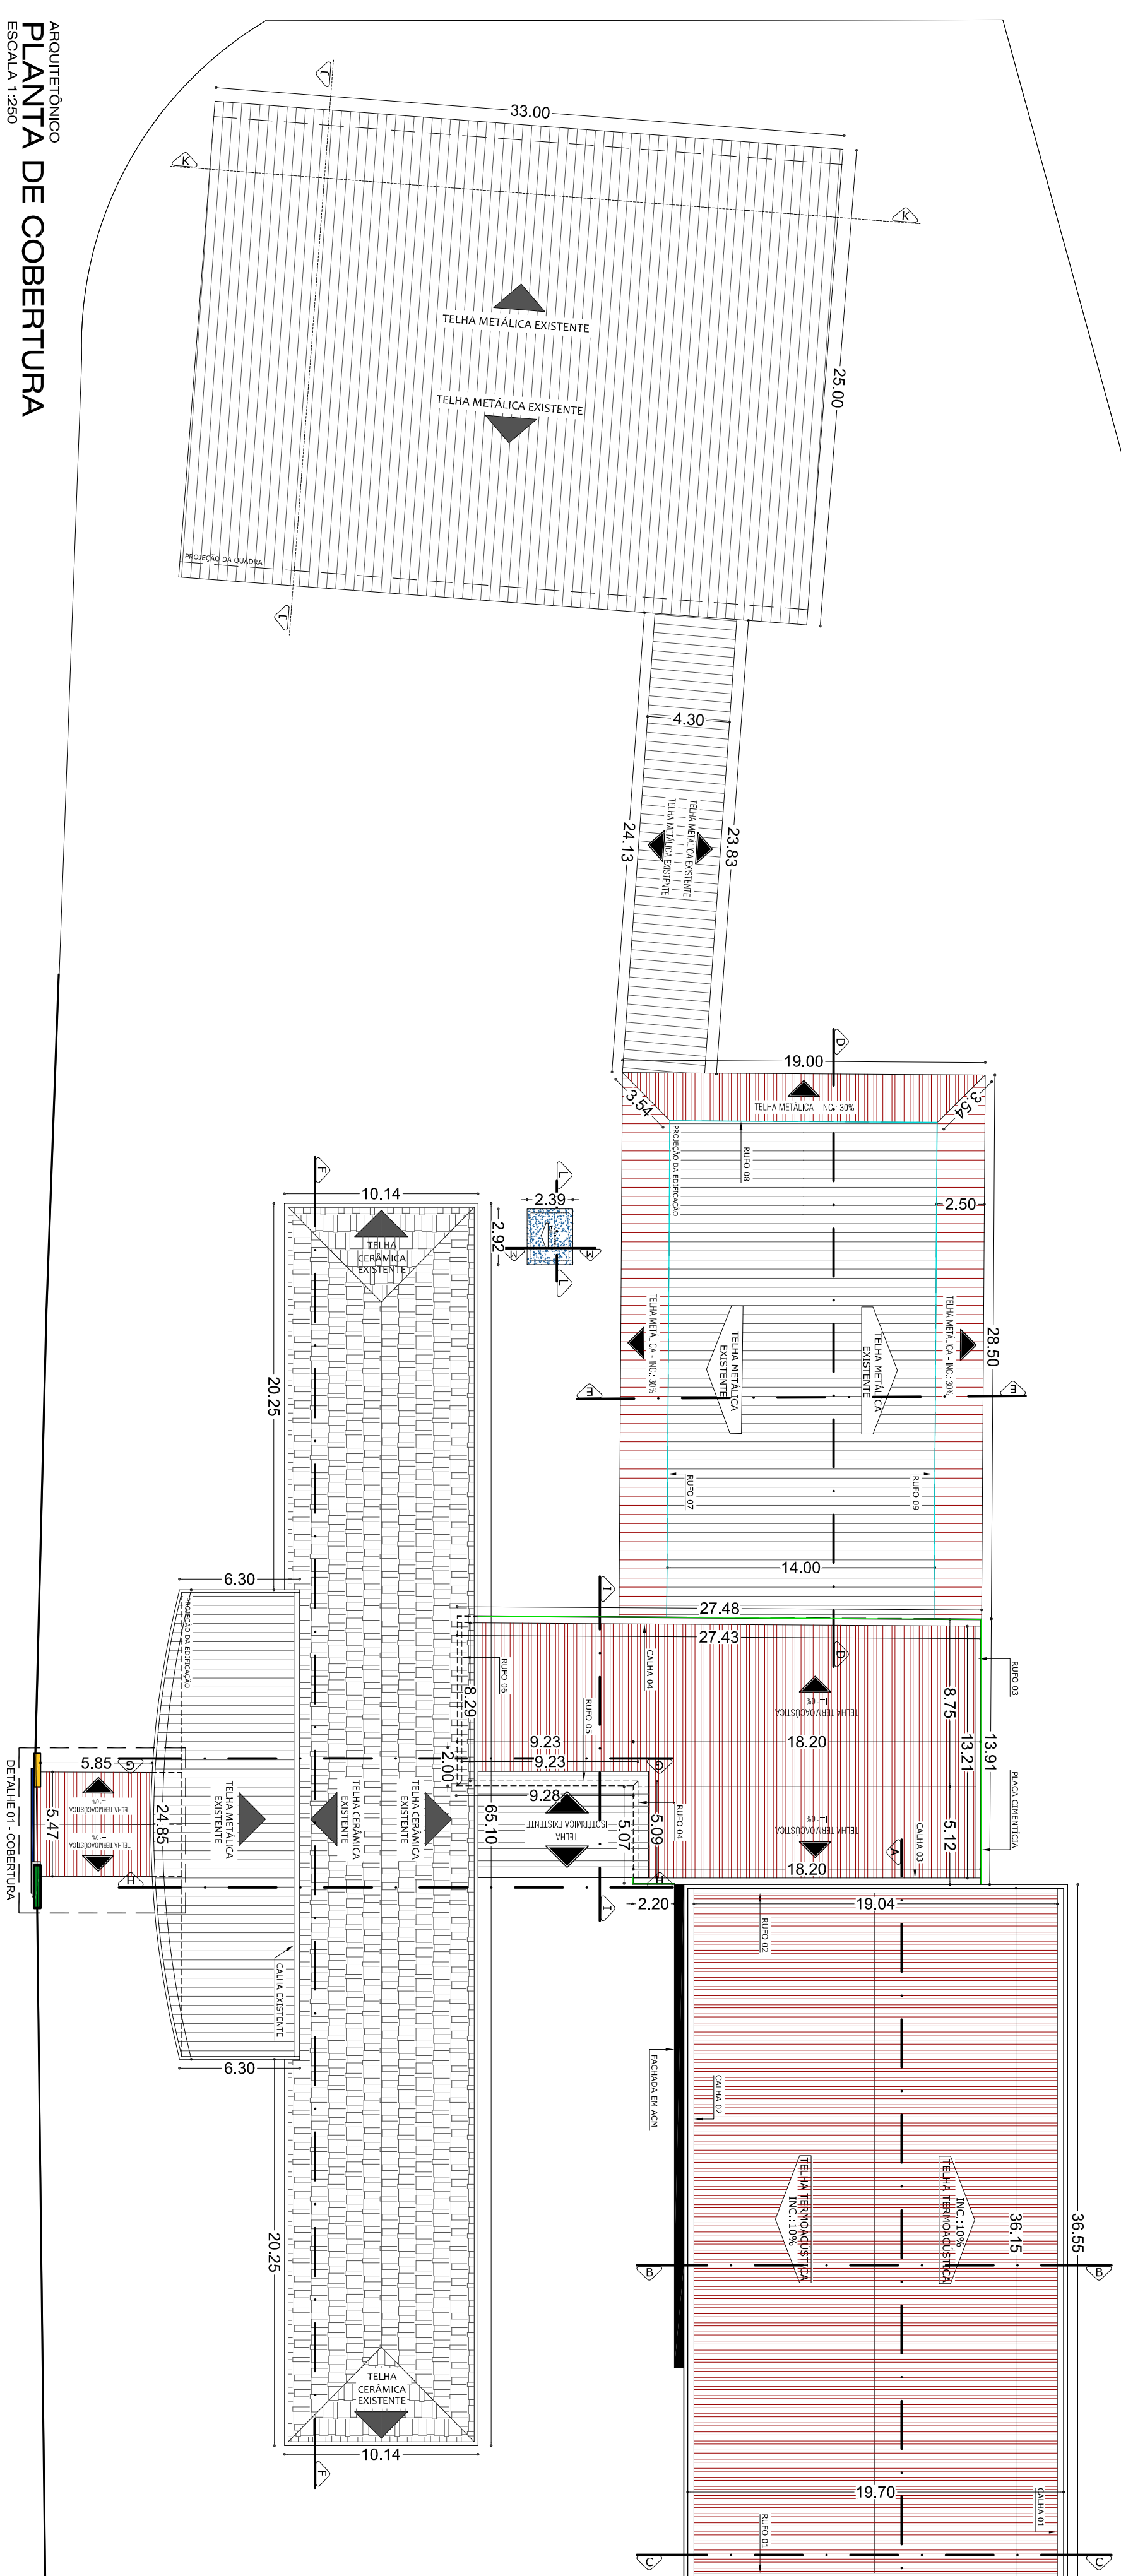

LEGENDA	
	ANTENA PARABÓLICA EXISTENTE
	CAIXA DE INSPEÇÃO EXISTENTE
	POSTE DE ENERGIA EXISTENTE
	GRAMA
	CALÇADA
	MEIO-FIO
	EDIFICAÇÕES
	ÁRVORES
	
	DELIMITAÇÃO DAS ÁREAS

QUADRO DE ÁREAS	
DESCRIÇÃO	ÁREA
BLOCO ESCOLAR	738,83m²
AUDITÓRIO	734,66m²
REFEITÓRIO	364,00m²
QUADRA POLIESPORTIVA	772,20m²
PÔNTICO	2,46m²
HAL DE ENTRADA	33,56m²
CIRCULAÇÃO COBERTA	557,93m²
CALÇADA INTERNA	412,32m²
CALÇADA EXTERNA	383,79m²
ESTACIONAMENTO	108,11m²
GRAMA	5.732,80m²



SUOB

Fls: _____

Rub: _____

[illegible]