



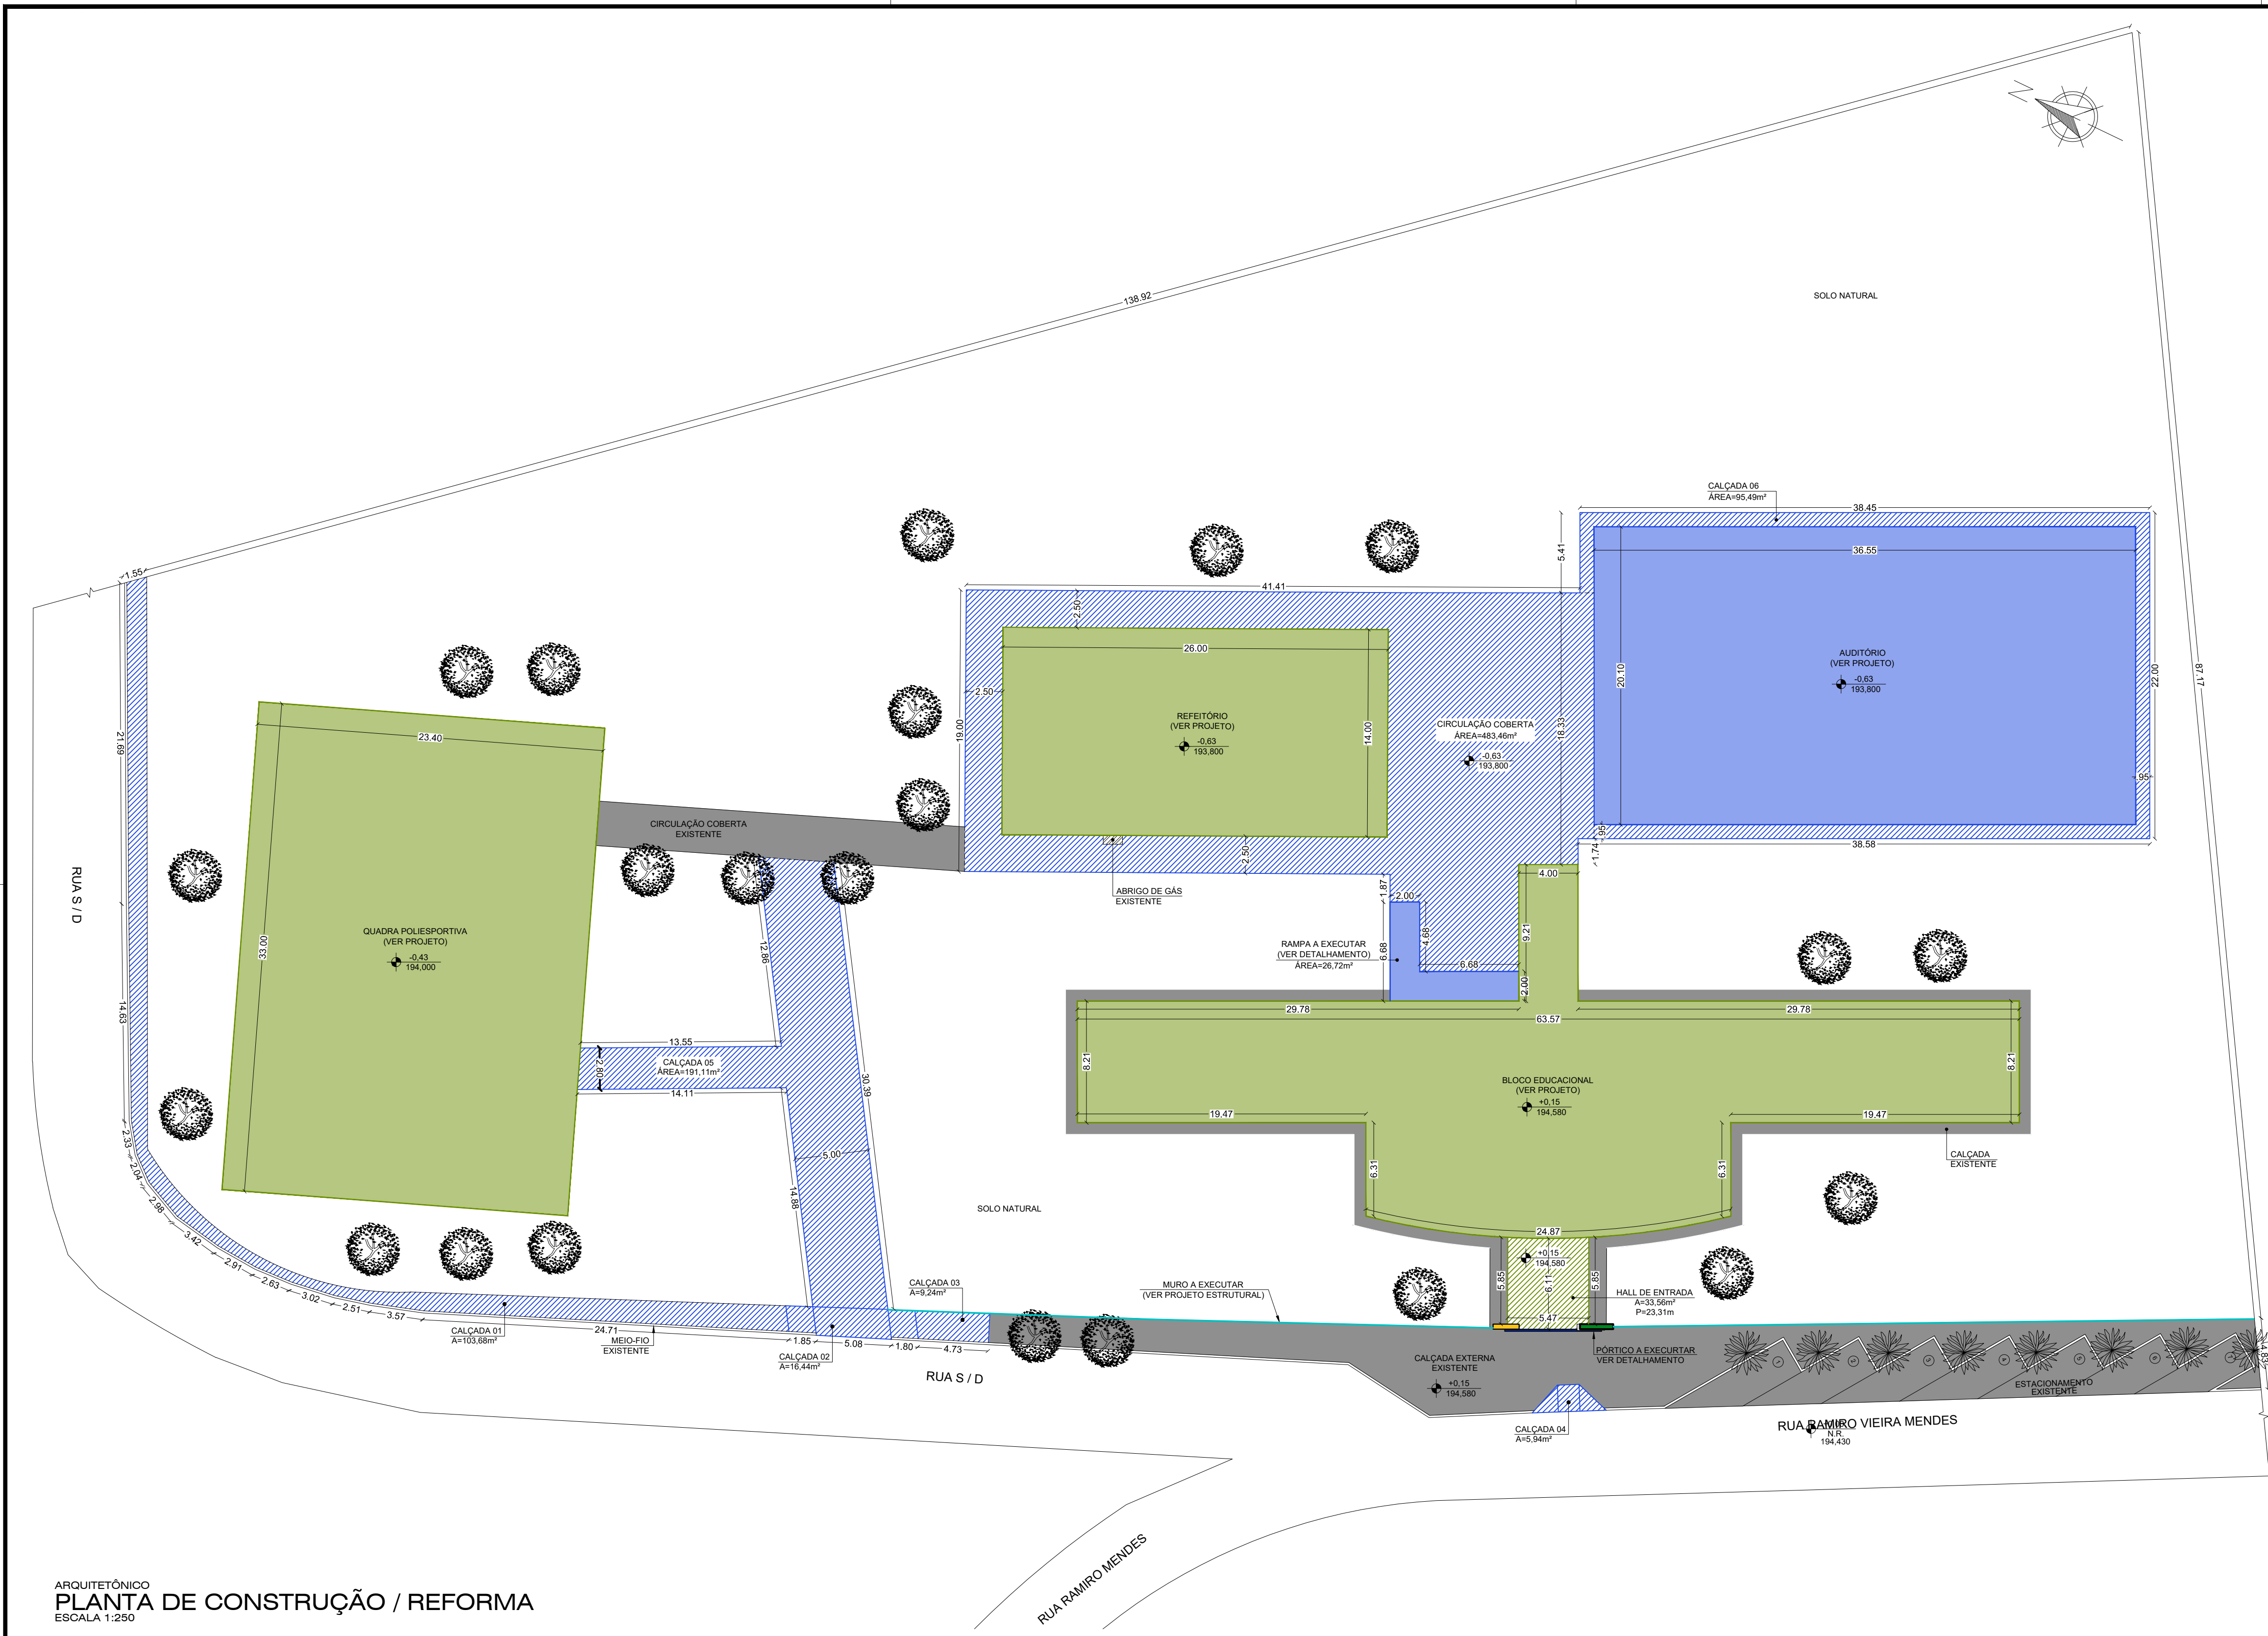

LEGENDA	
	A CONSTRUIR
	A REFORMAR
	MURO A CONSTRUIR
	CALÇADA EXISTENTE
	ÁRVORE EXISTENTE
	MEIO-FIO EXISTENTE

ARQUITETÔNICO
PLANTA DE CONSTRUÇÃO / REFORMA
ESCALA 1:250

QUADRO DE ÁREAS	
DESCRIÇÃO	ÁREA
ÁREA A CONSTRUIR	1.669,20m²
ÁREA A DEMOLIR	619,20m²
ÁREA A REFORMAR	1.908,59m²

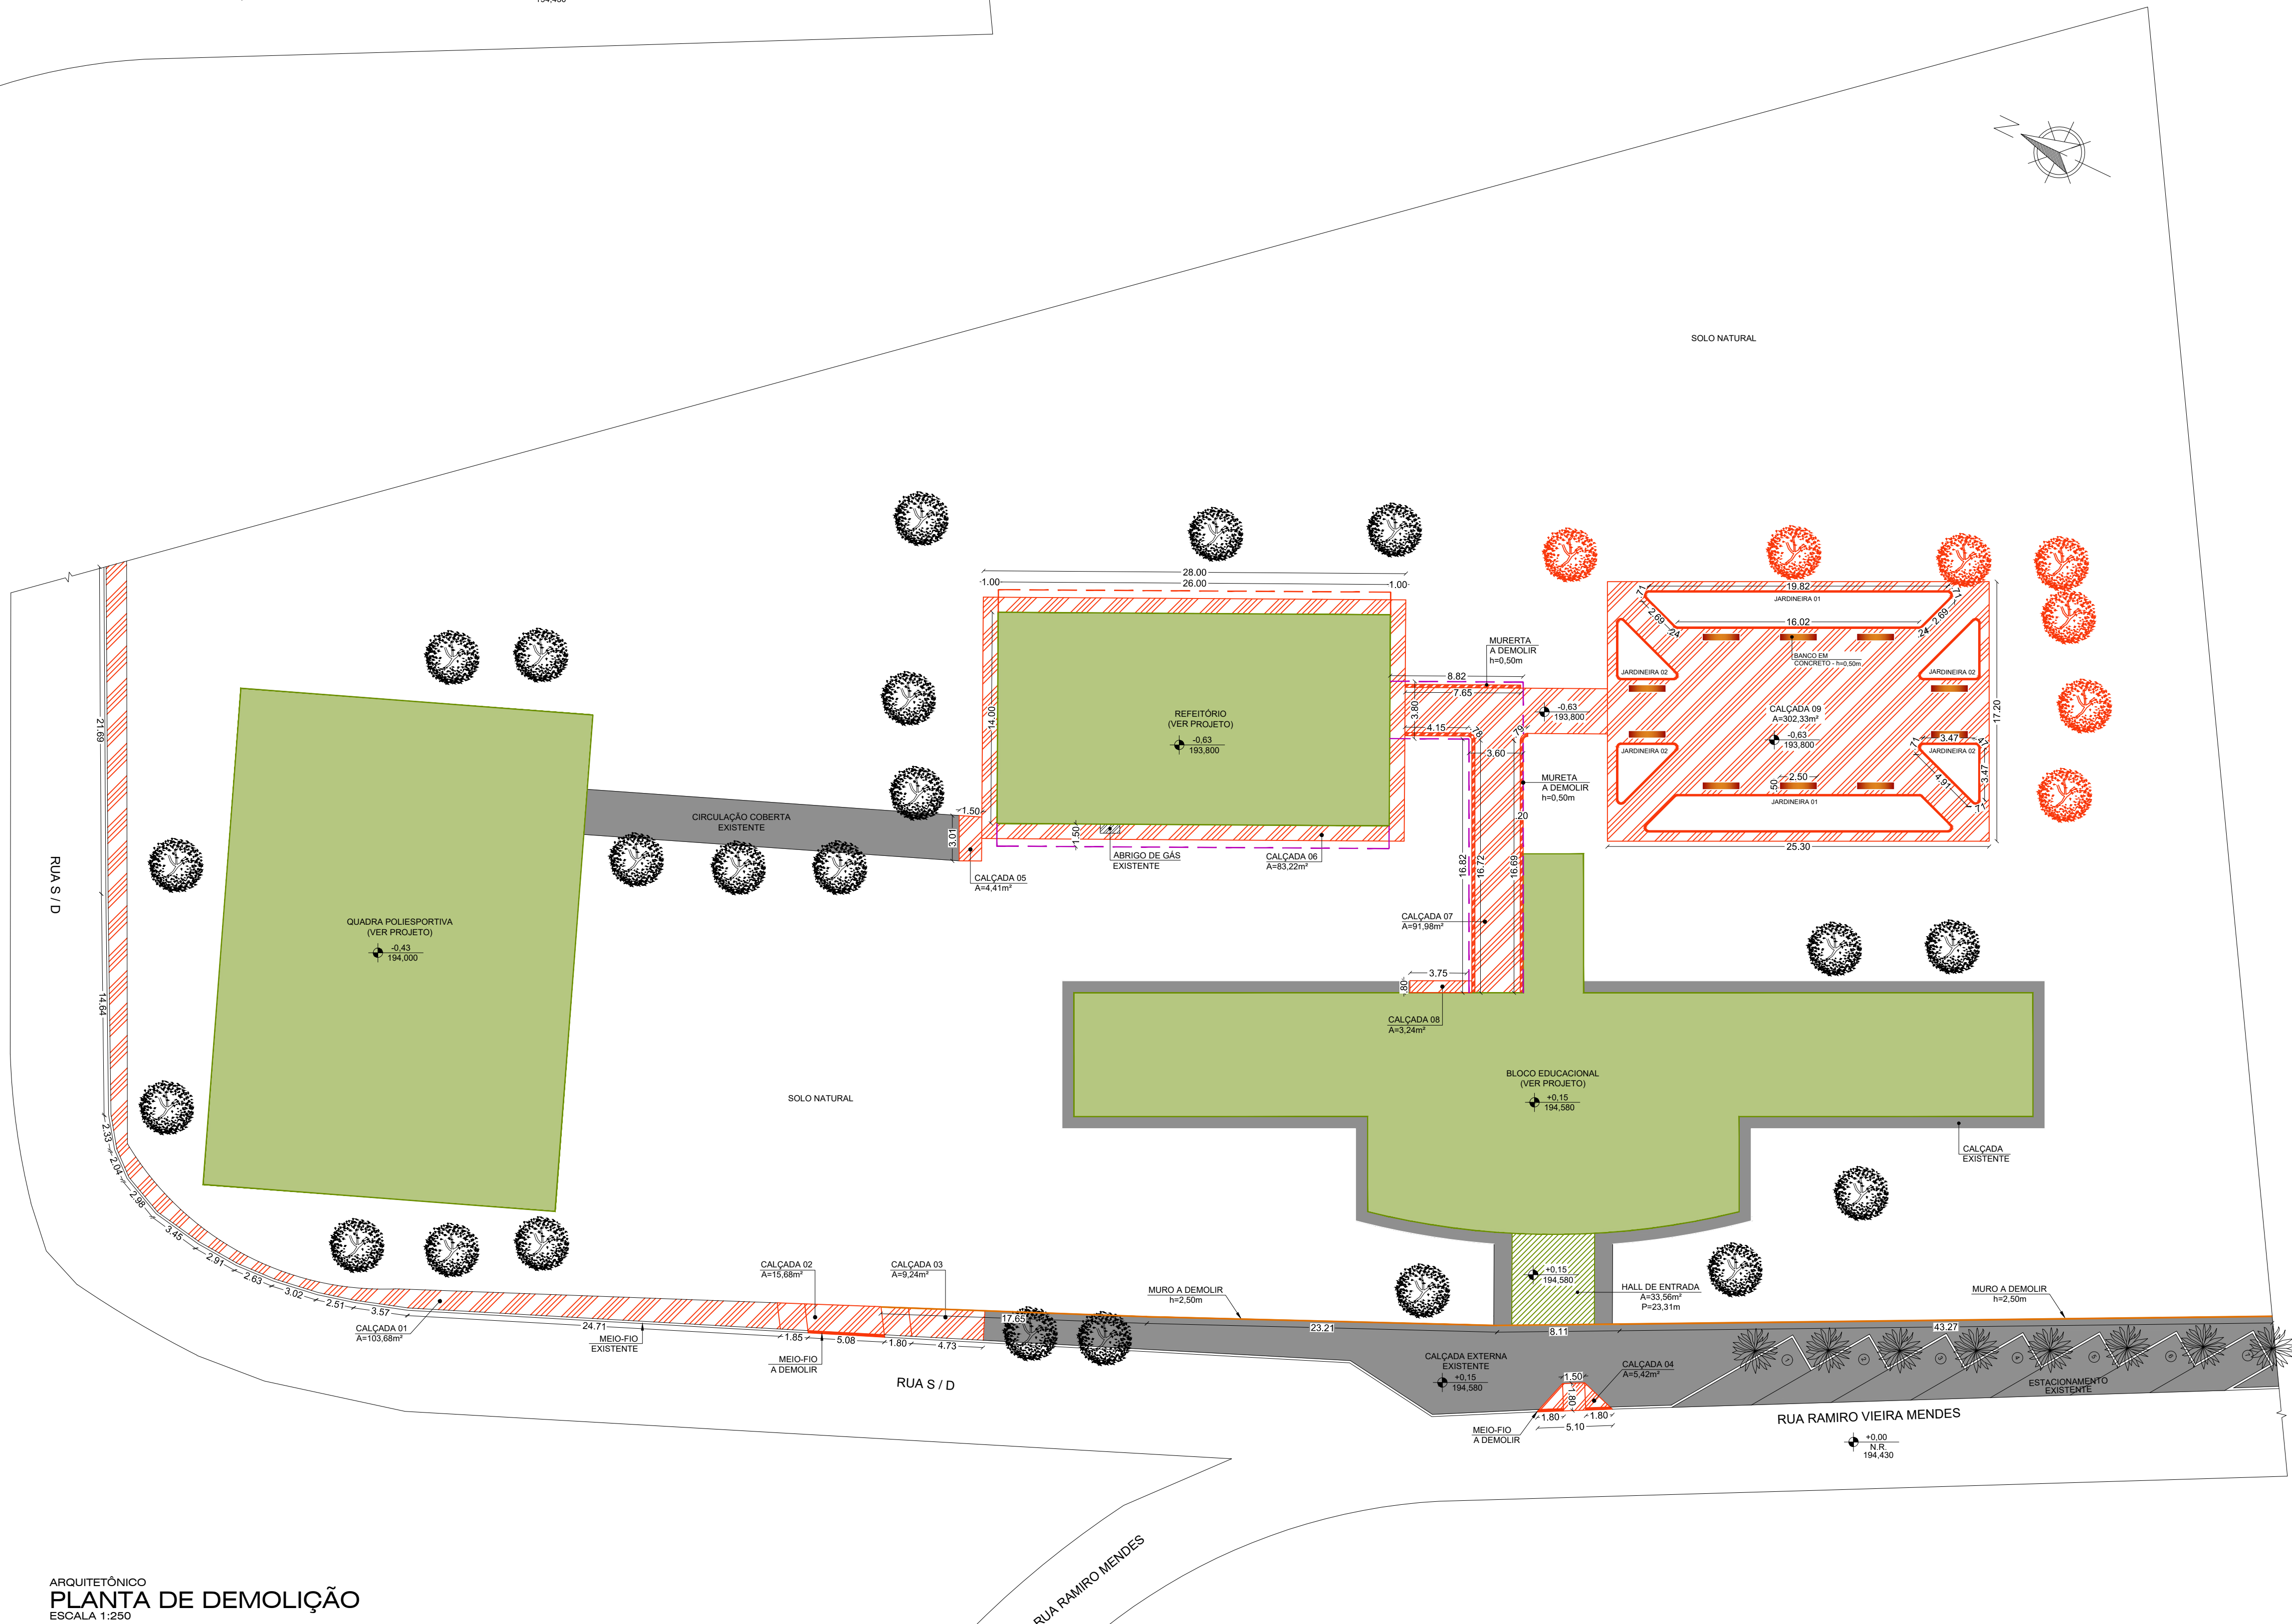

LEGENDA	
	A REFORMAR
	CALÇADA EM CONCRETO A DEMOLIR
	BANCO EM CONCRETO A DEMOLIR
	MEIO-FIO A DEMOLIR
	MURO A DEMOLIR - ALTURA=2,50m
	PROJEÇÃO DO TELHADO A DEMOLIR
	ÁRVORE A SER RETIRADA
	CALÇADA EXISTENTE
	MEIO-FIO EXISTENTE
	ÁRVORE EXISTENTE

ARQUITETÔNICO
PLANTA DE DEMOLIÇÃO
ESCALA 1:250

CARMO		SUOB Fls: ____ Rub: ____	
<table><tr><td></td><td></td><td></td><td></td></tr><tr><td>R00</td><td>FEV/2022</td><td>EMISSÃO INICIAL</td><td></td></tr><tr><td>REVISÃO</td><td>DATA</td><td></td><td>DESCRIÇÃO</td></tr></table>								R00	FEV/2022	EMISSÃO INICIAL		REVISÃO	DATA		DESCRIÇÃO																												
R00	FEV/2022	EMISSÃO INICIAL	
REVISÃO	DATA		DESCRIÇÃO	
<table><tr><td colspan="2"></td><td colspan="2"></td></tr><tr><td colspan="4">PROJETO ARQUITETÔNICO</td></tr><tr><td colspan="4">OBRA: EDUCACIONAL REFORMA E AMPLIAÇÃO E. E. ARNALDO ESTEVÃO DE FIGUEIREDO</td></tr><tr><td colspan="2">PROPRIETÁRIO: CPF/CNPJ:</td><td colspan="2">PREFEITURA MUNICIPAL DE JANGADA JANGADA - MT</td></tr><tr><td colspan="4">ENDEREÇO: RUA RAMIRO VIEIRA MENDES, Nº 10 - CENTRO</td></tr><tr><td colspan="2">AUTOR DO PROJETO: CREA/CAU:</td><td colspan="2">ADRYELLE GONÇALVES BRITO CARDOSO CAU: A152669-3</td></tr><tr><td colspan="4">RESP. P/ EXECUÇÃO: CREA/CAU:</td></tr><tr><td>ESCALA:</td><td>ASSUNTO:</td><td colspan="2">FOLHA Nº: ARQ 07/07</td></tr><tr><td>INDICADA</td><td>IMPLANTAÇÃO IMPLANTAÇÃO - CONSTRUIR IMPLANTAÇÃO - COBERTURA</td><td colspan="2"></td></tr><tr><td colspan="4">NOME DO ARQUIVO DIGITAL: ARQ - BLOCO ESCOLAR E IMPLANTAÇÃO.dwg</td></tr></table>								PROJETO ARQUITETÔNICO				OBRA: EDUCACIONAL REFORMA E AMPLIAÇÃO E. E. ARNALDO ESTEVÃO DE FIGUEIREDO				PROPRIETÁRIO: CPF/CNPJ:		PREFEITURA MUNICIPAL DE JANGADA JANGADA - MT		ENDEREÇO: RUA RAMIRO VIEIRA MENDES, Nº 10 - CENTRO				AUTOR DO PROJETO: CREA/CAU:		ADRYELLE GONÇALVES BRITO CARDOSO CAU: A152669-3		RESP. P/ EXECUÇÃO: CREA/CAU:				ESCALA:	ASSUNTO:	FOLHA Nº: ARQ 07/07		INDICADA	IMPLANTAÇÃO IMPLANTAÇÃO - CONSTRUIR IMPLANTAÇÃO - COBERTURA			NOME DO ARQUIVO DIGITAL: ARQ - BLOCO ESCOLAR E IMPLANTAÇÃO.dwg			
PROJETO ARQUITETÔNICO	
OBRA: EDUCACIONAL REFORMA E AMPLIAÇÃO E. E. ARNALDO ESTEVÃO DE FIGUEIREDO	
PROPRIETÁRIO: CPF/CNPJ:		PREFEITURA MUNICIPAL DE JANGADA JANGADA - MT	
ENDEREÇO: RUA RAMIRO VIEIRA MENDES, Nº 10 - CENTRO	
AUTOR DO PROJETO: CREA/CAU:		ADRYELLE GONÇALVES BRITO CARDOSO CAU: A152669-3	
RESP. P/ EXECUÇÃO: CREA/CAU:	
ESCALA:	ASSUNTO:	FOLHA Nº: ARQ 07/07	
INDICADA	IMPLANTAÇÃO IMPLANTAÇÃO - CONSTRUIR IMPLANTAÇÃO - COBERTURA	
NOME DO ARQUIVO DIGITAL: ARQ - BLOCO ESCOLAR E IMPLANTAÇÃO.dwg	