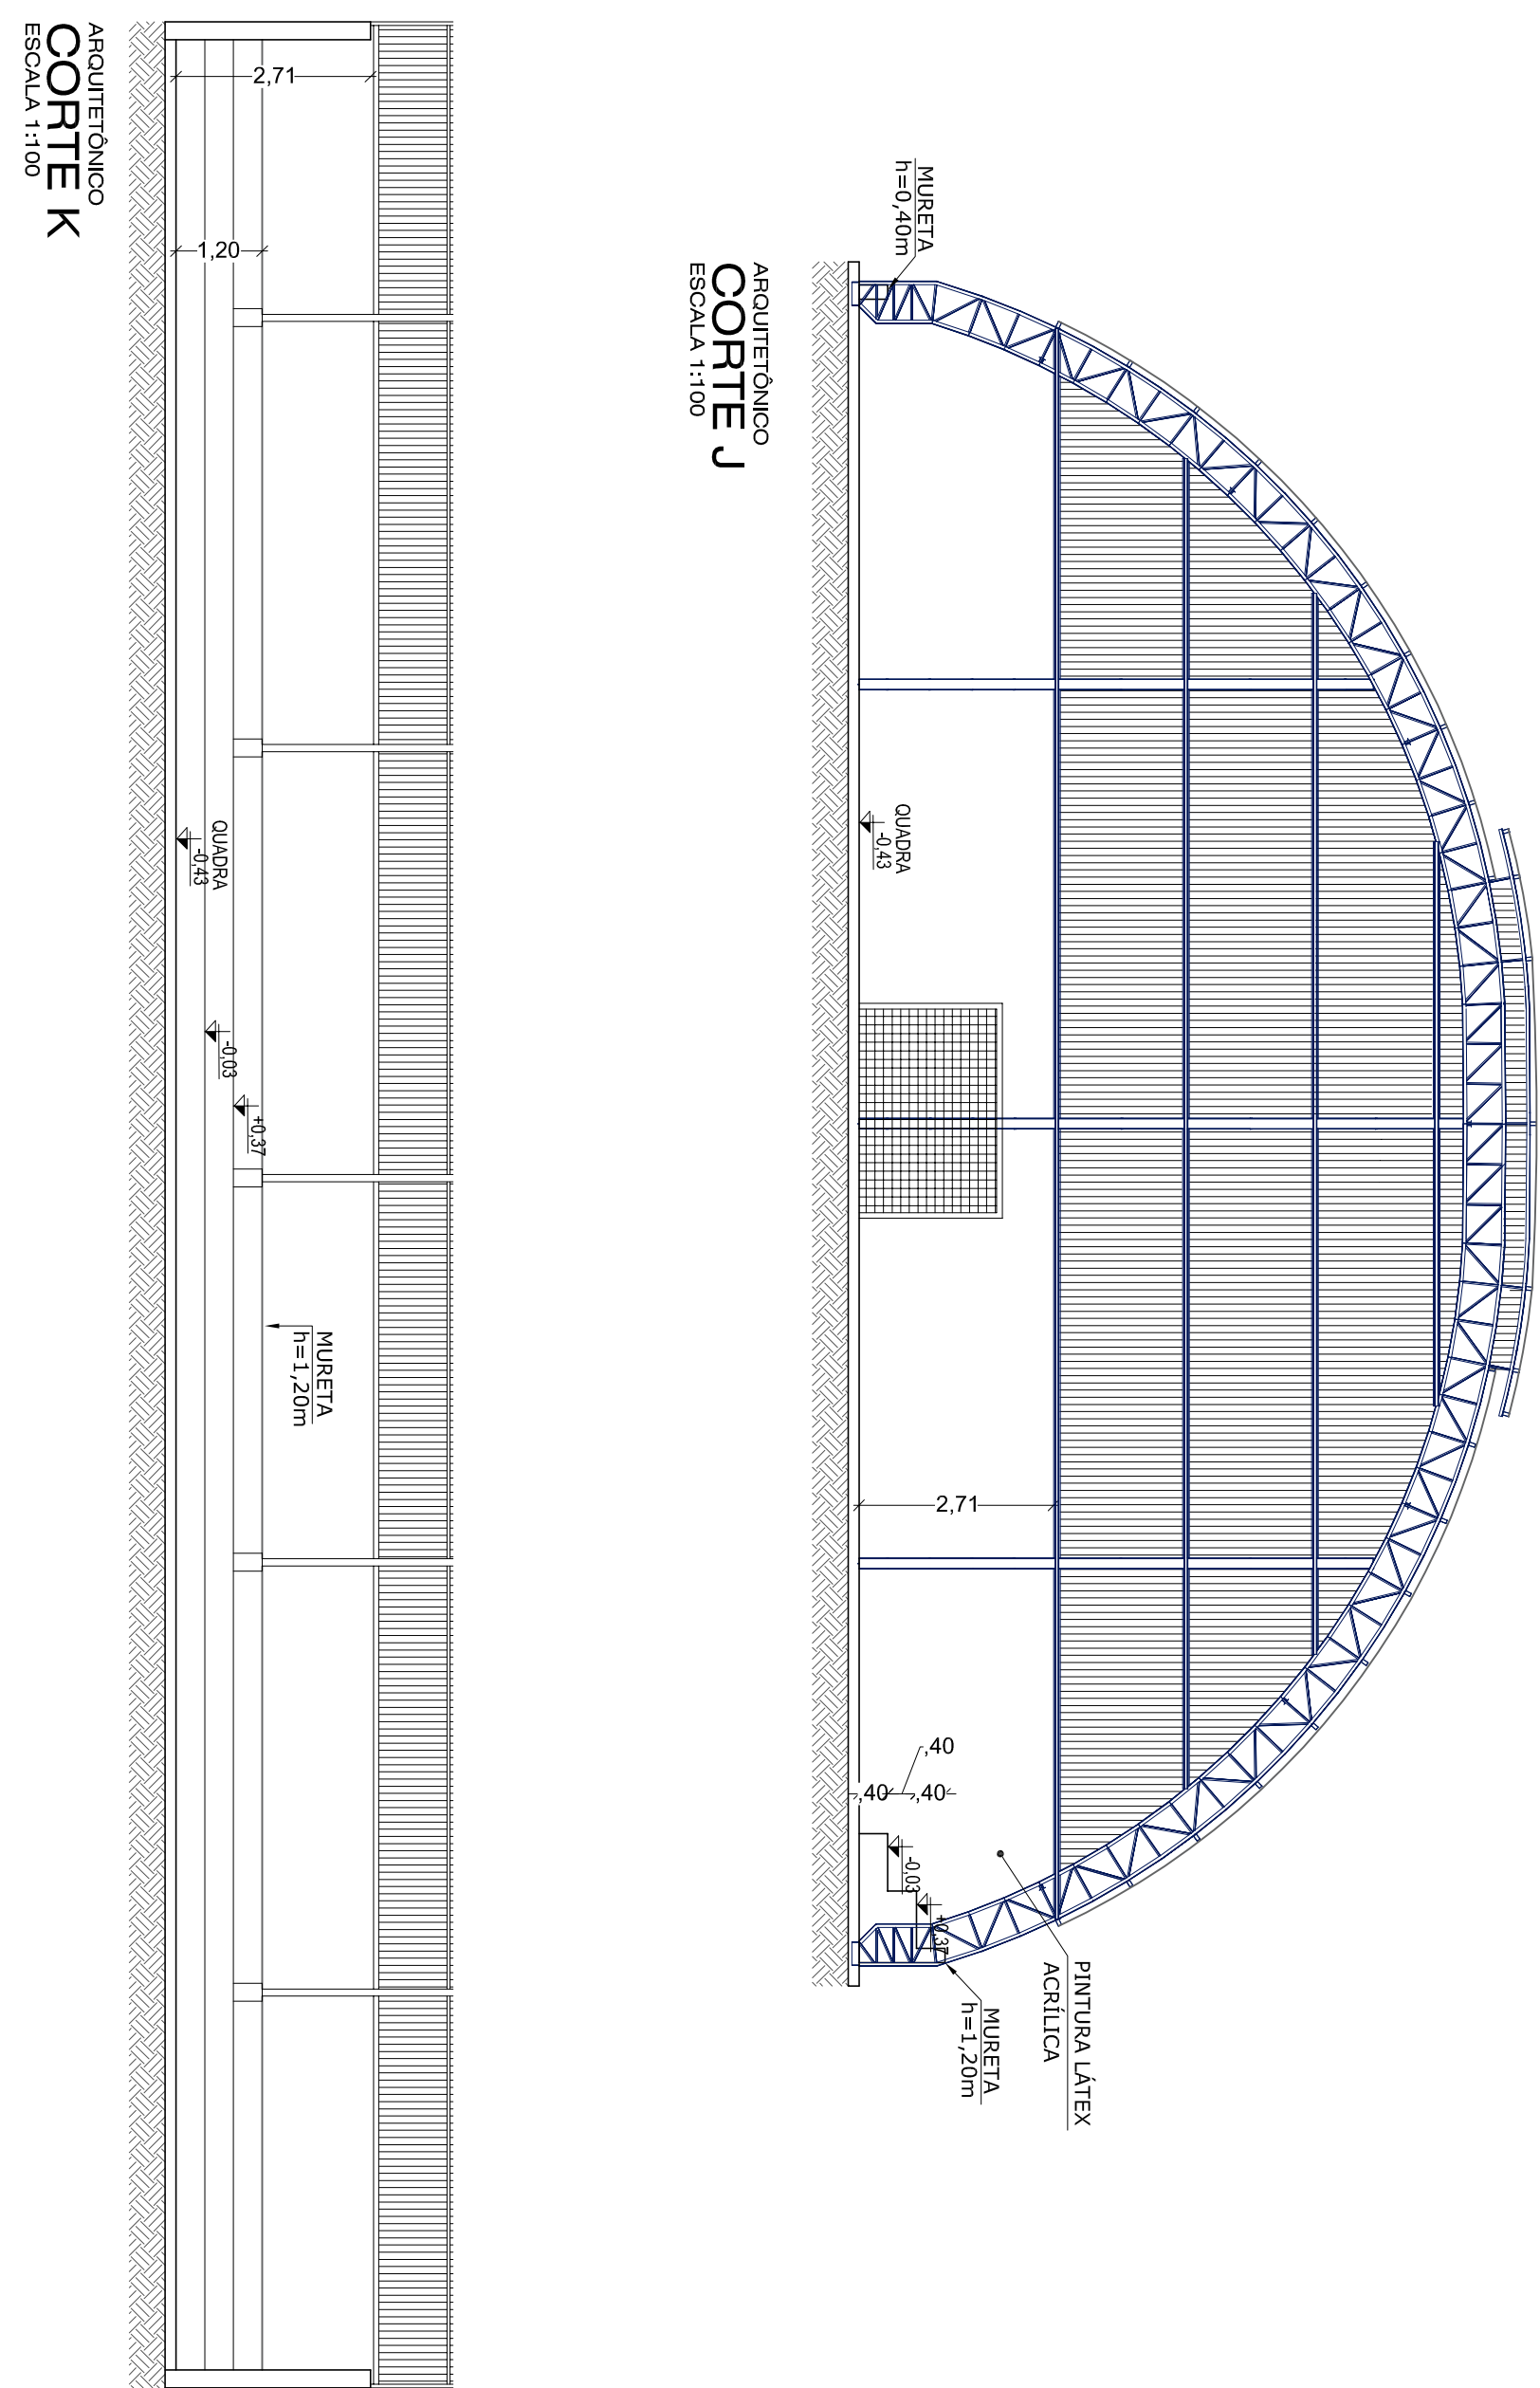
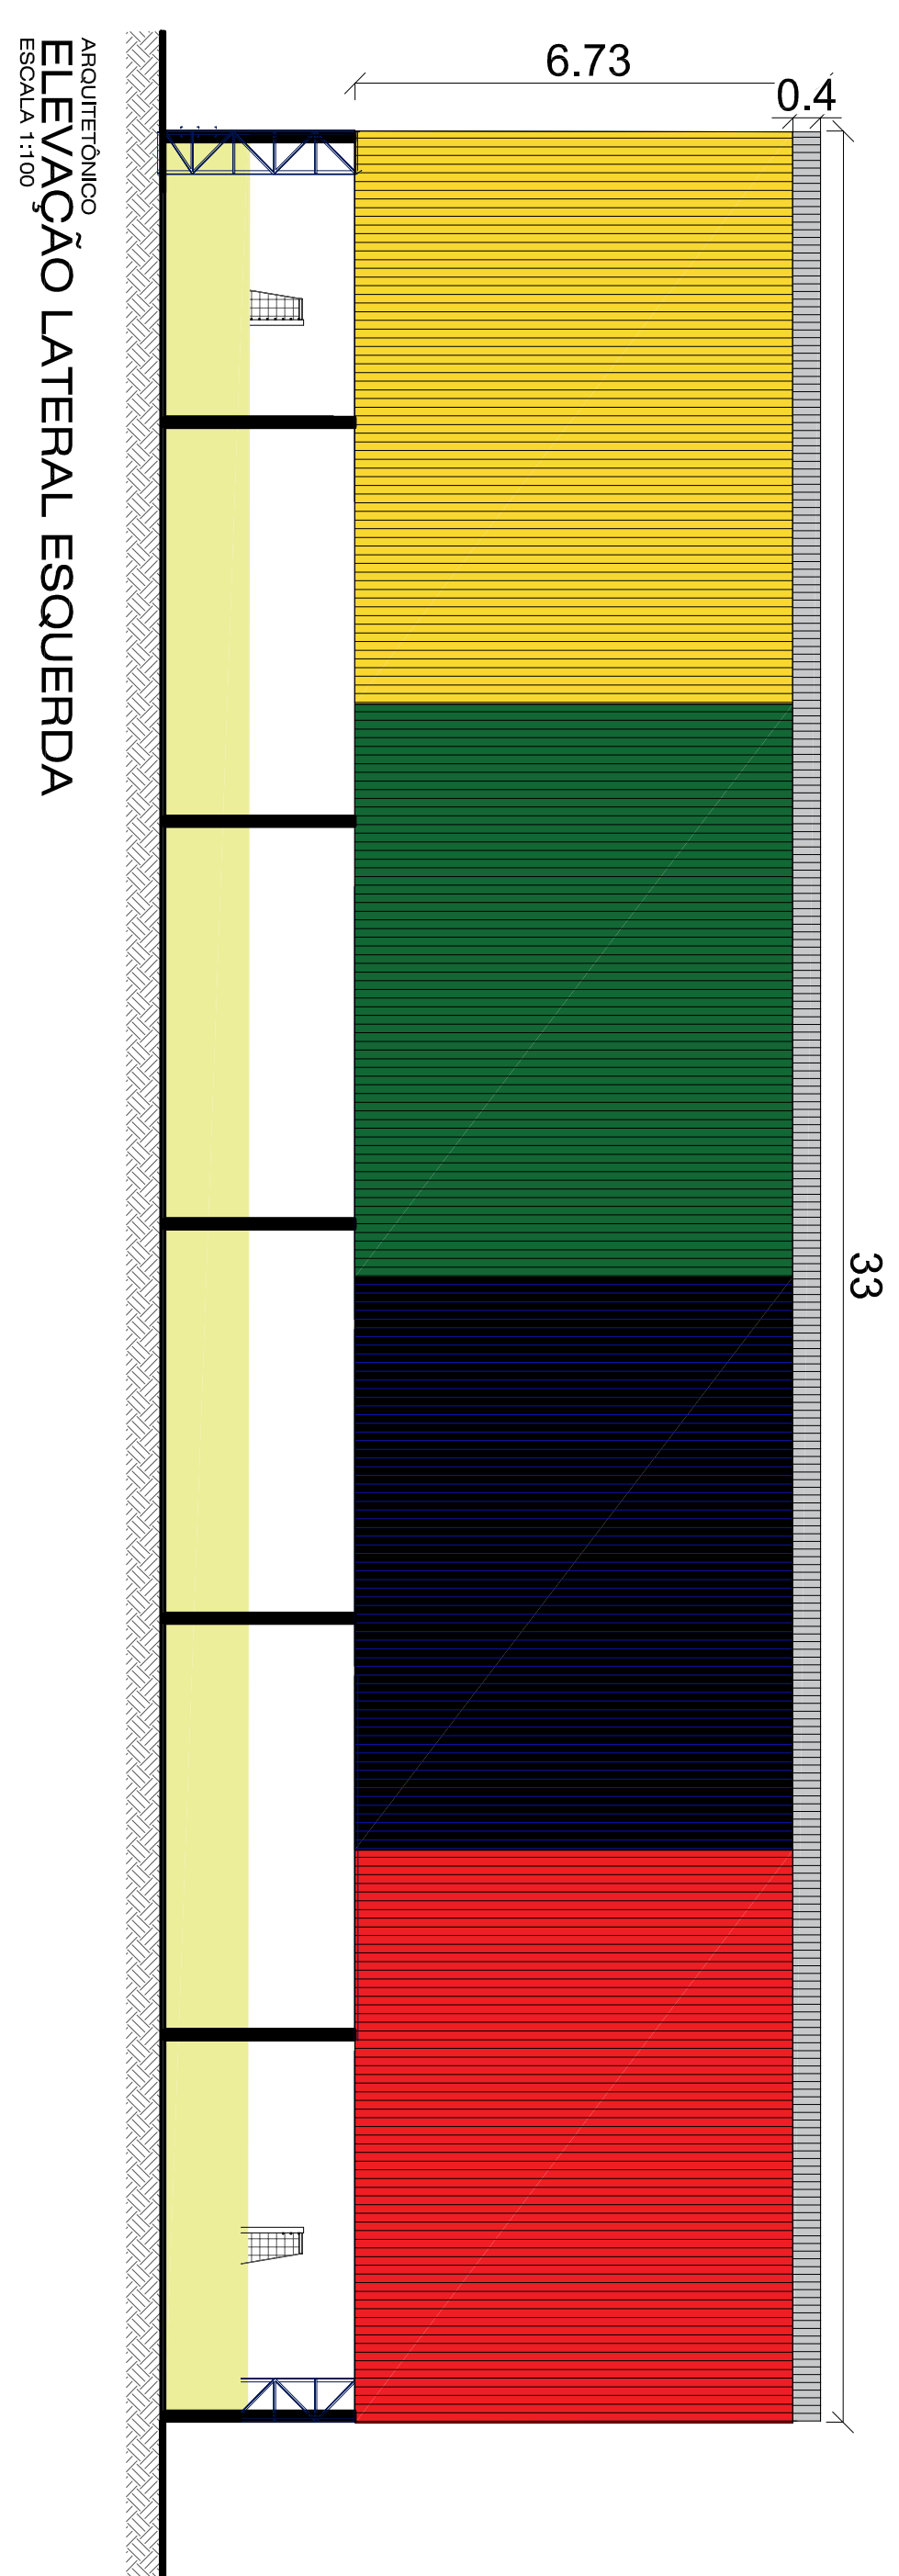
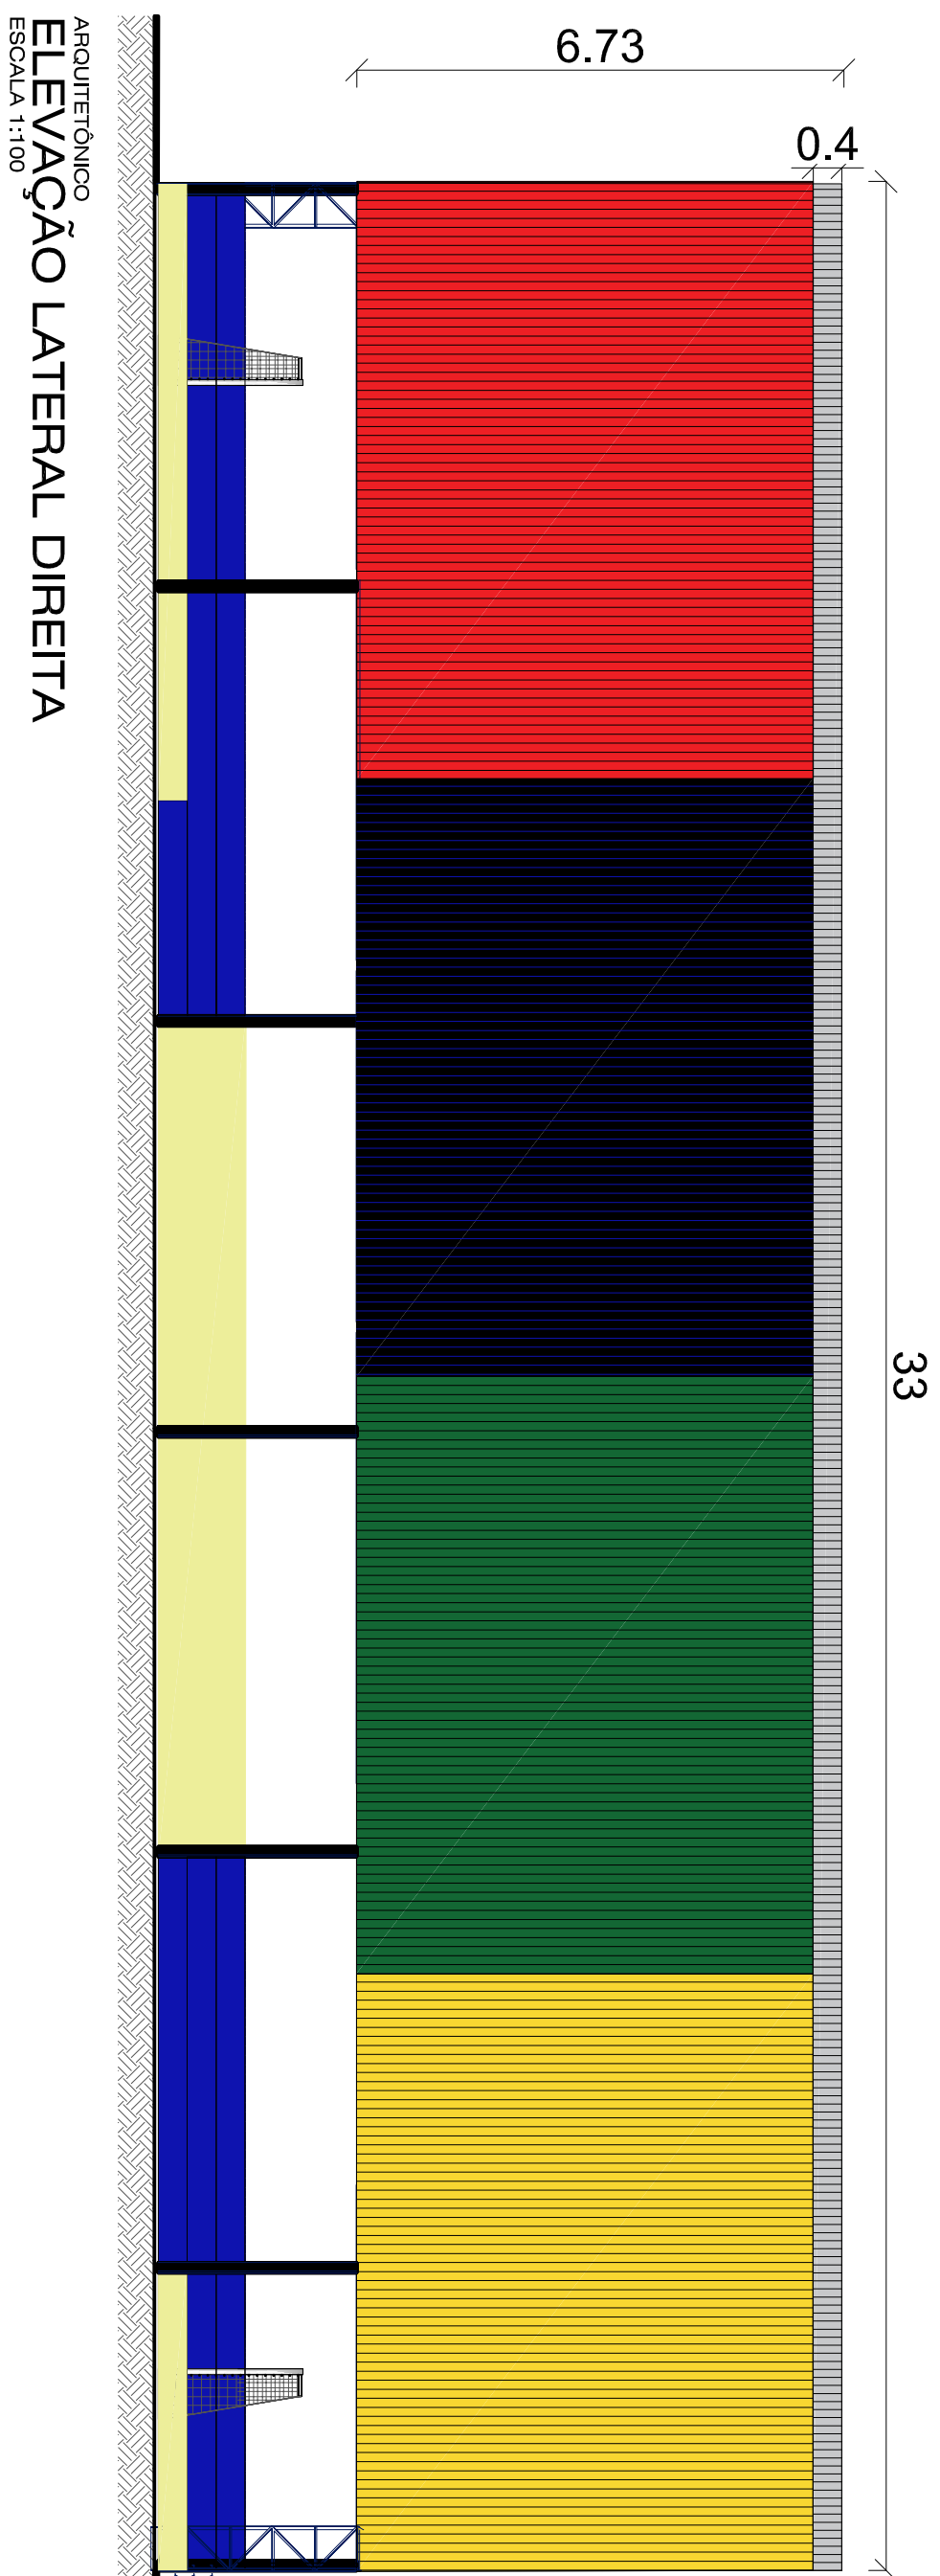
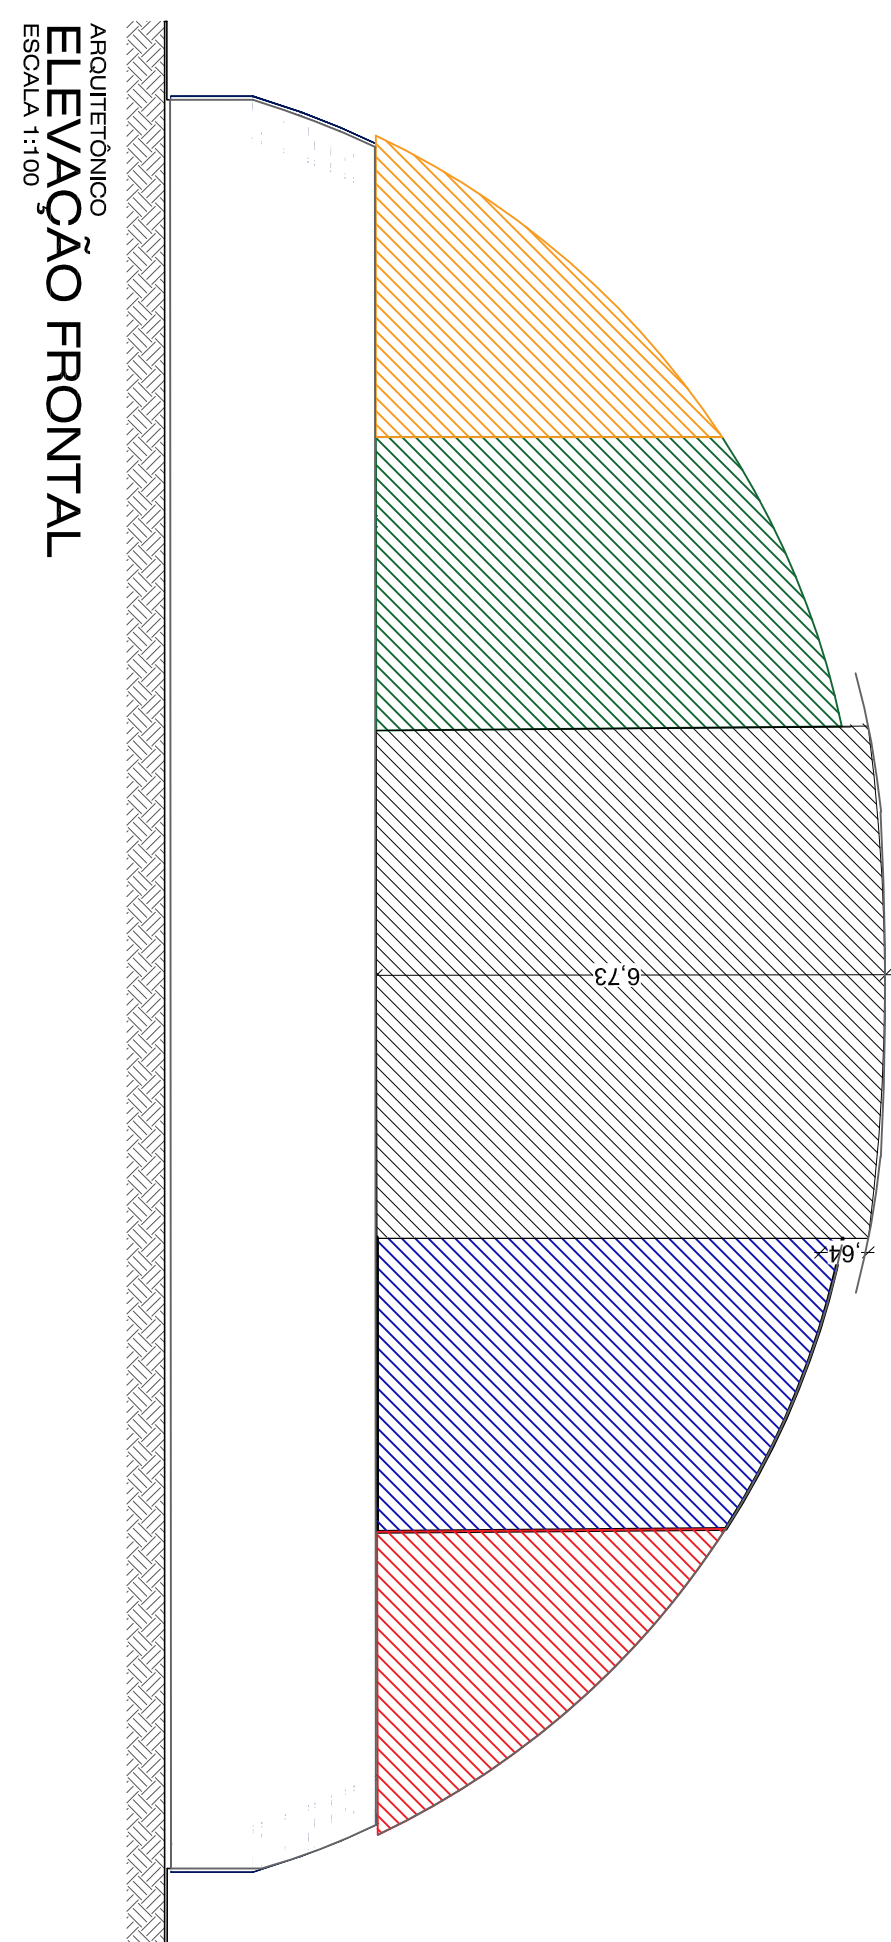
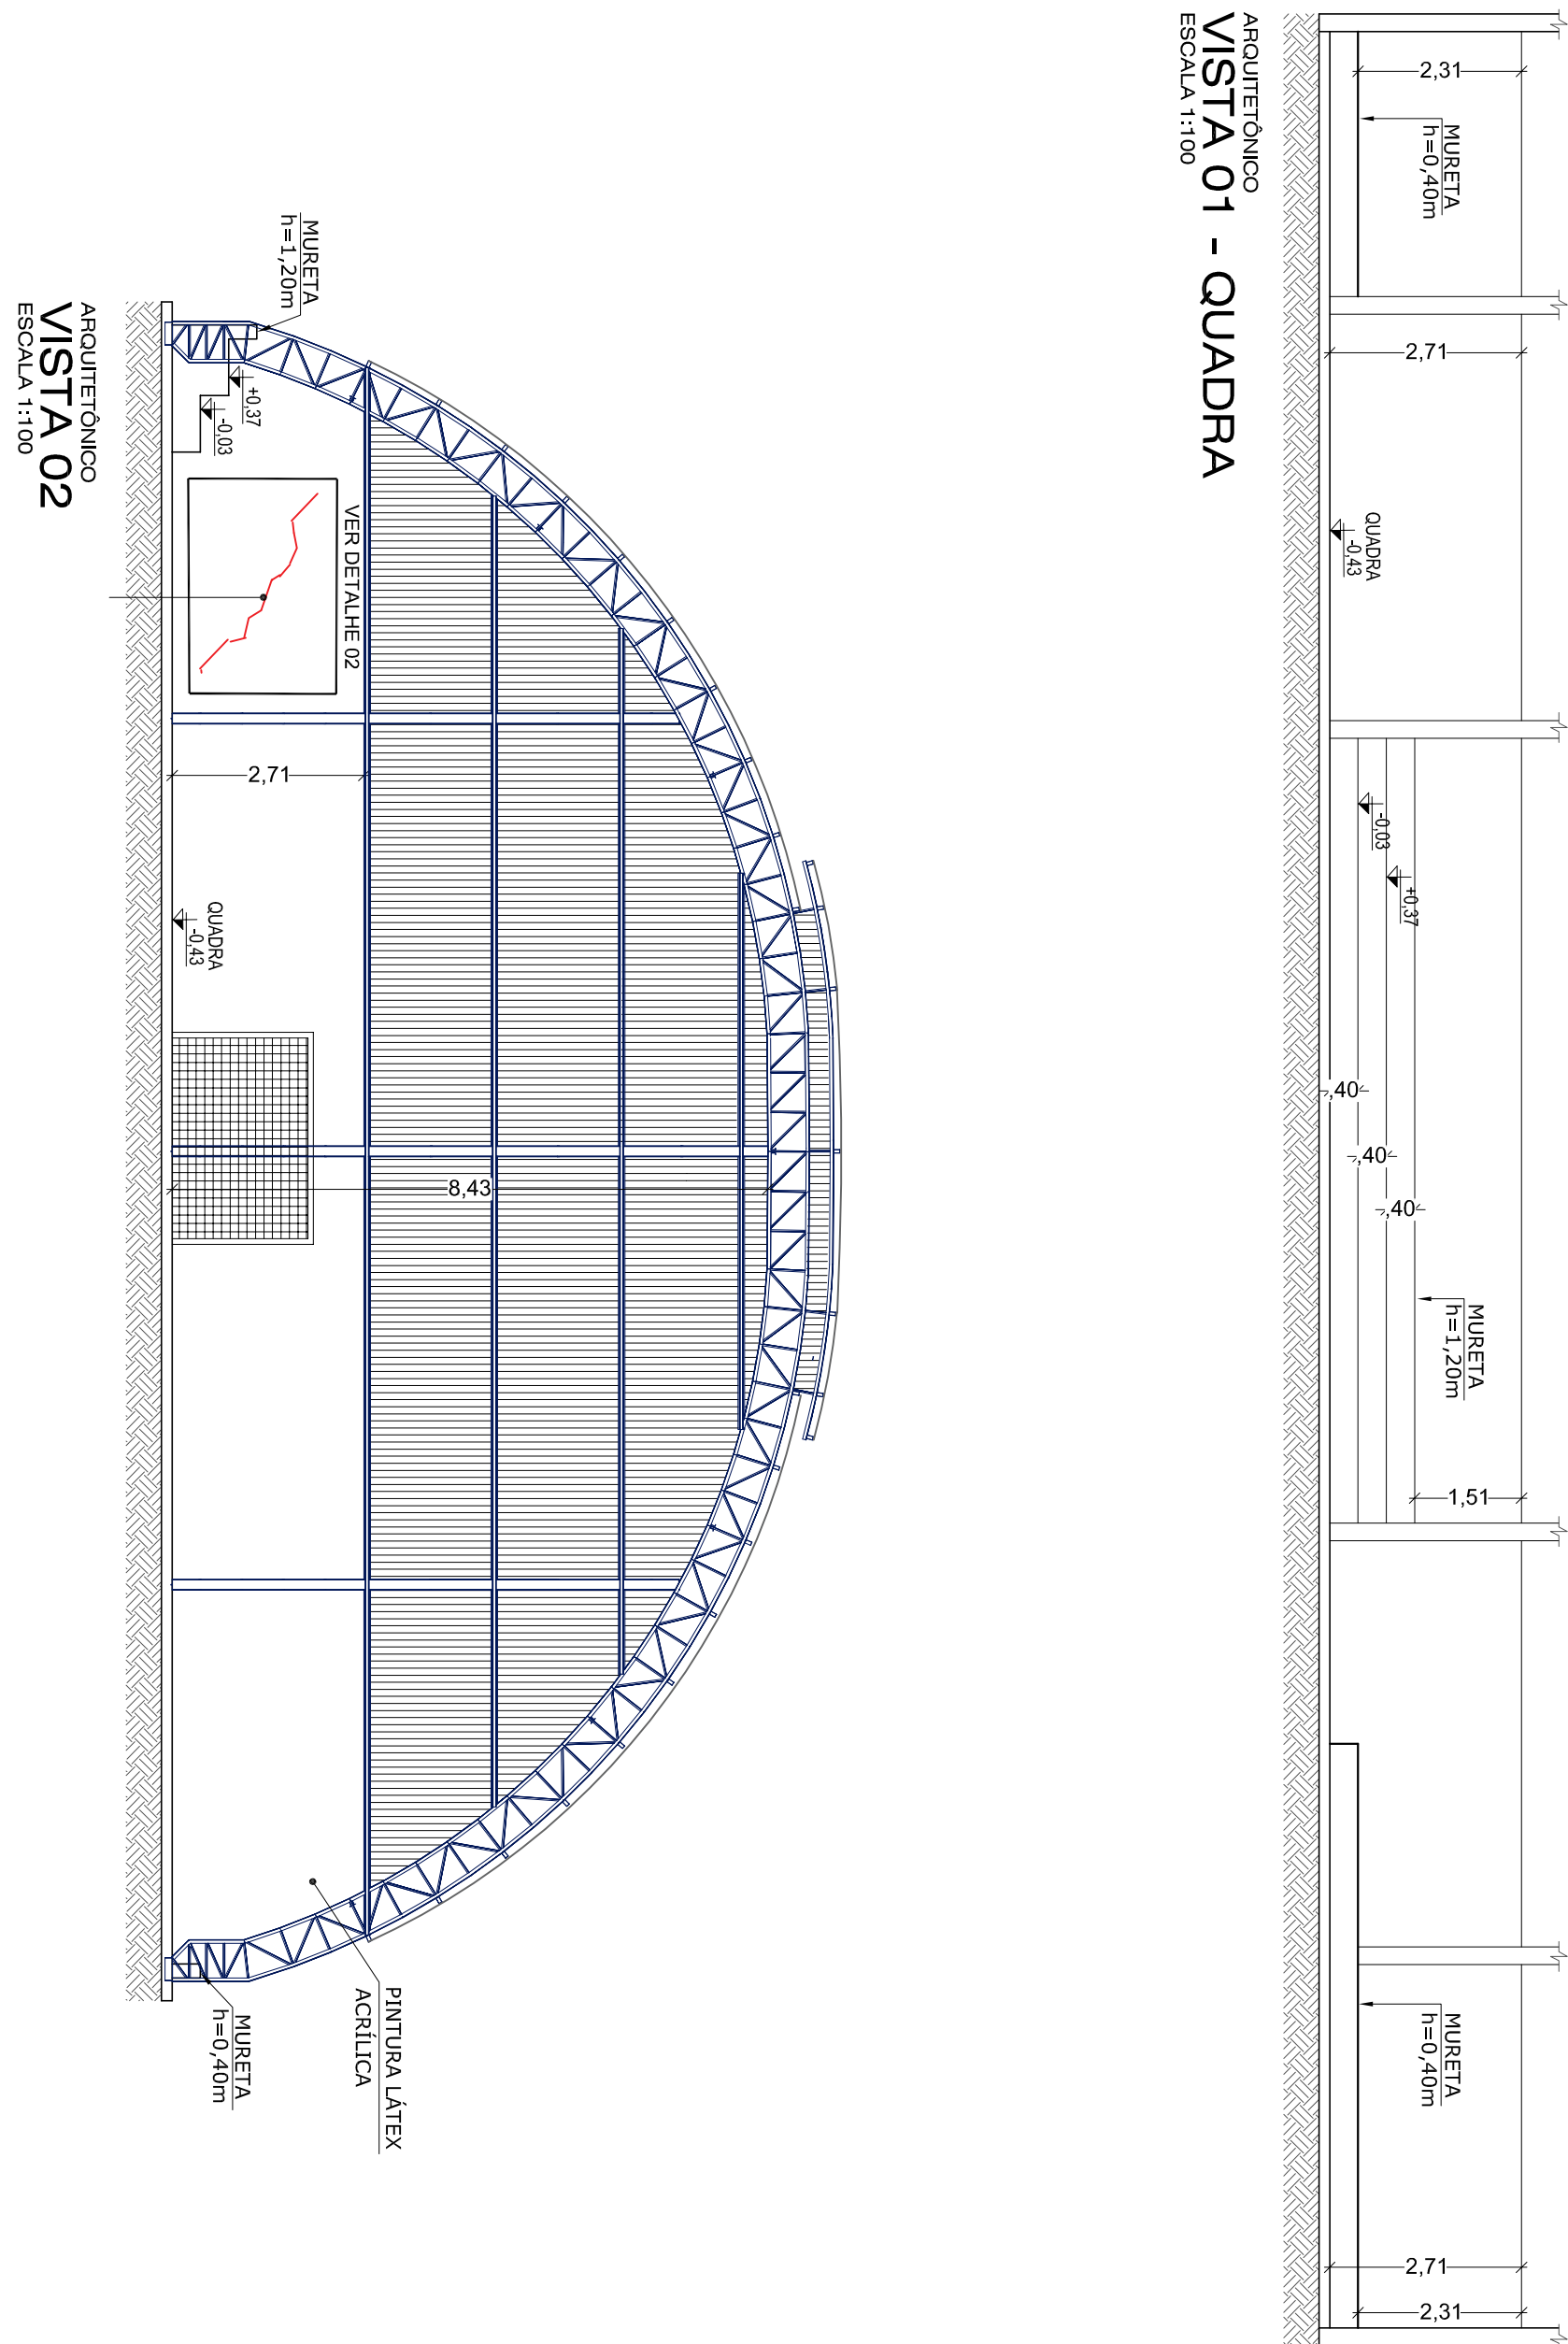
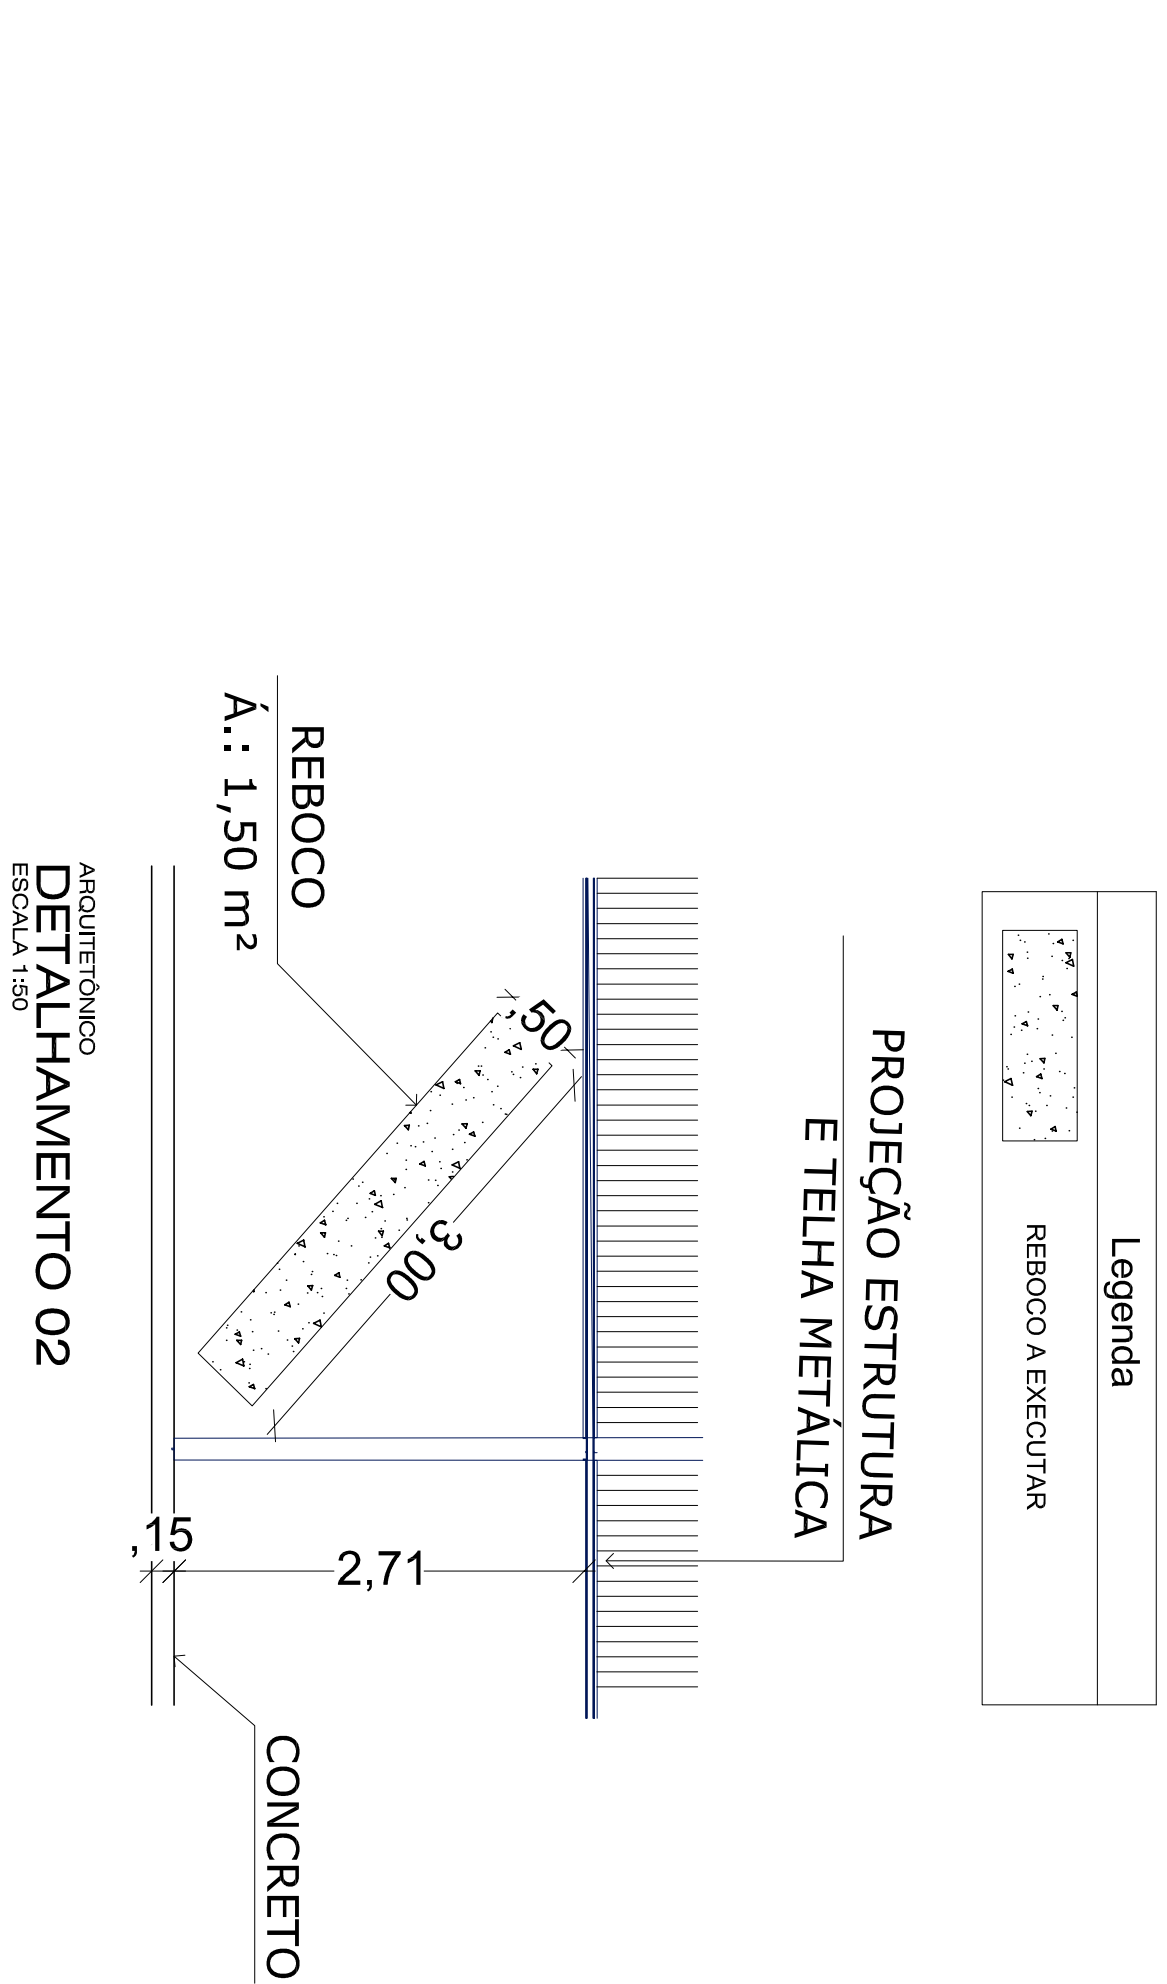
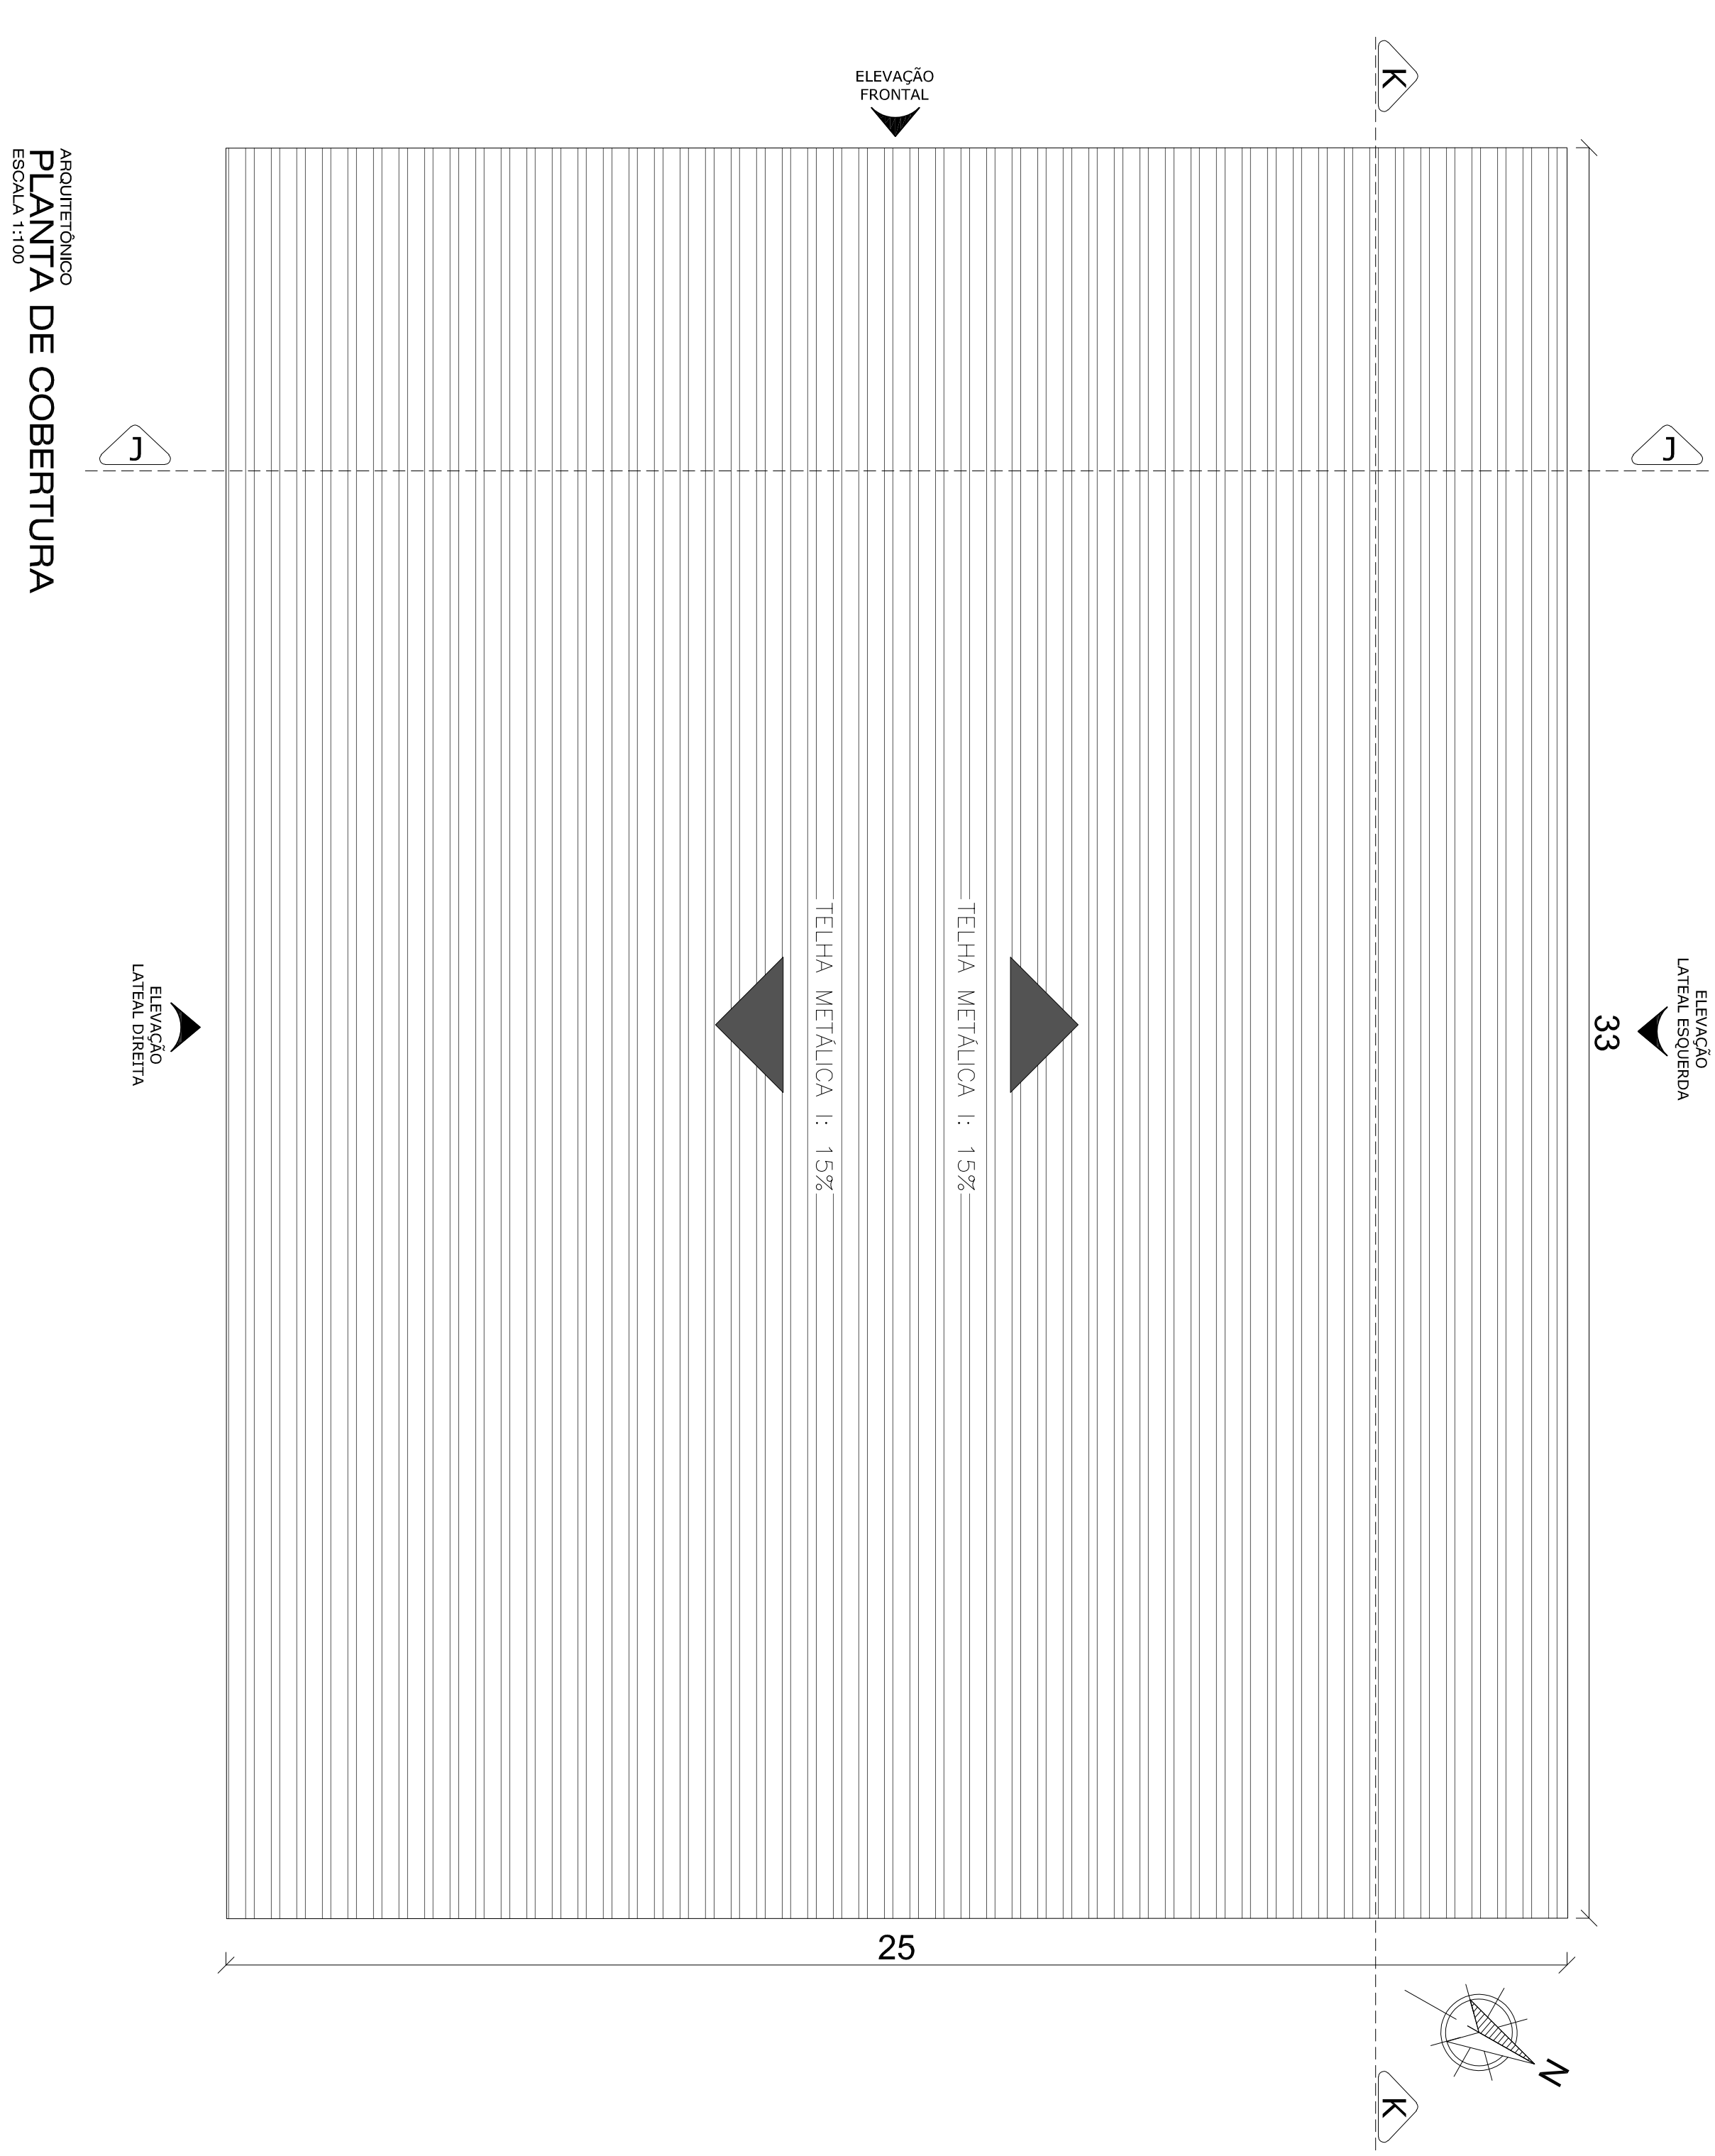
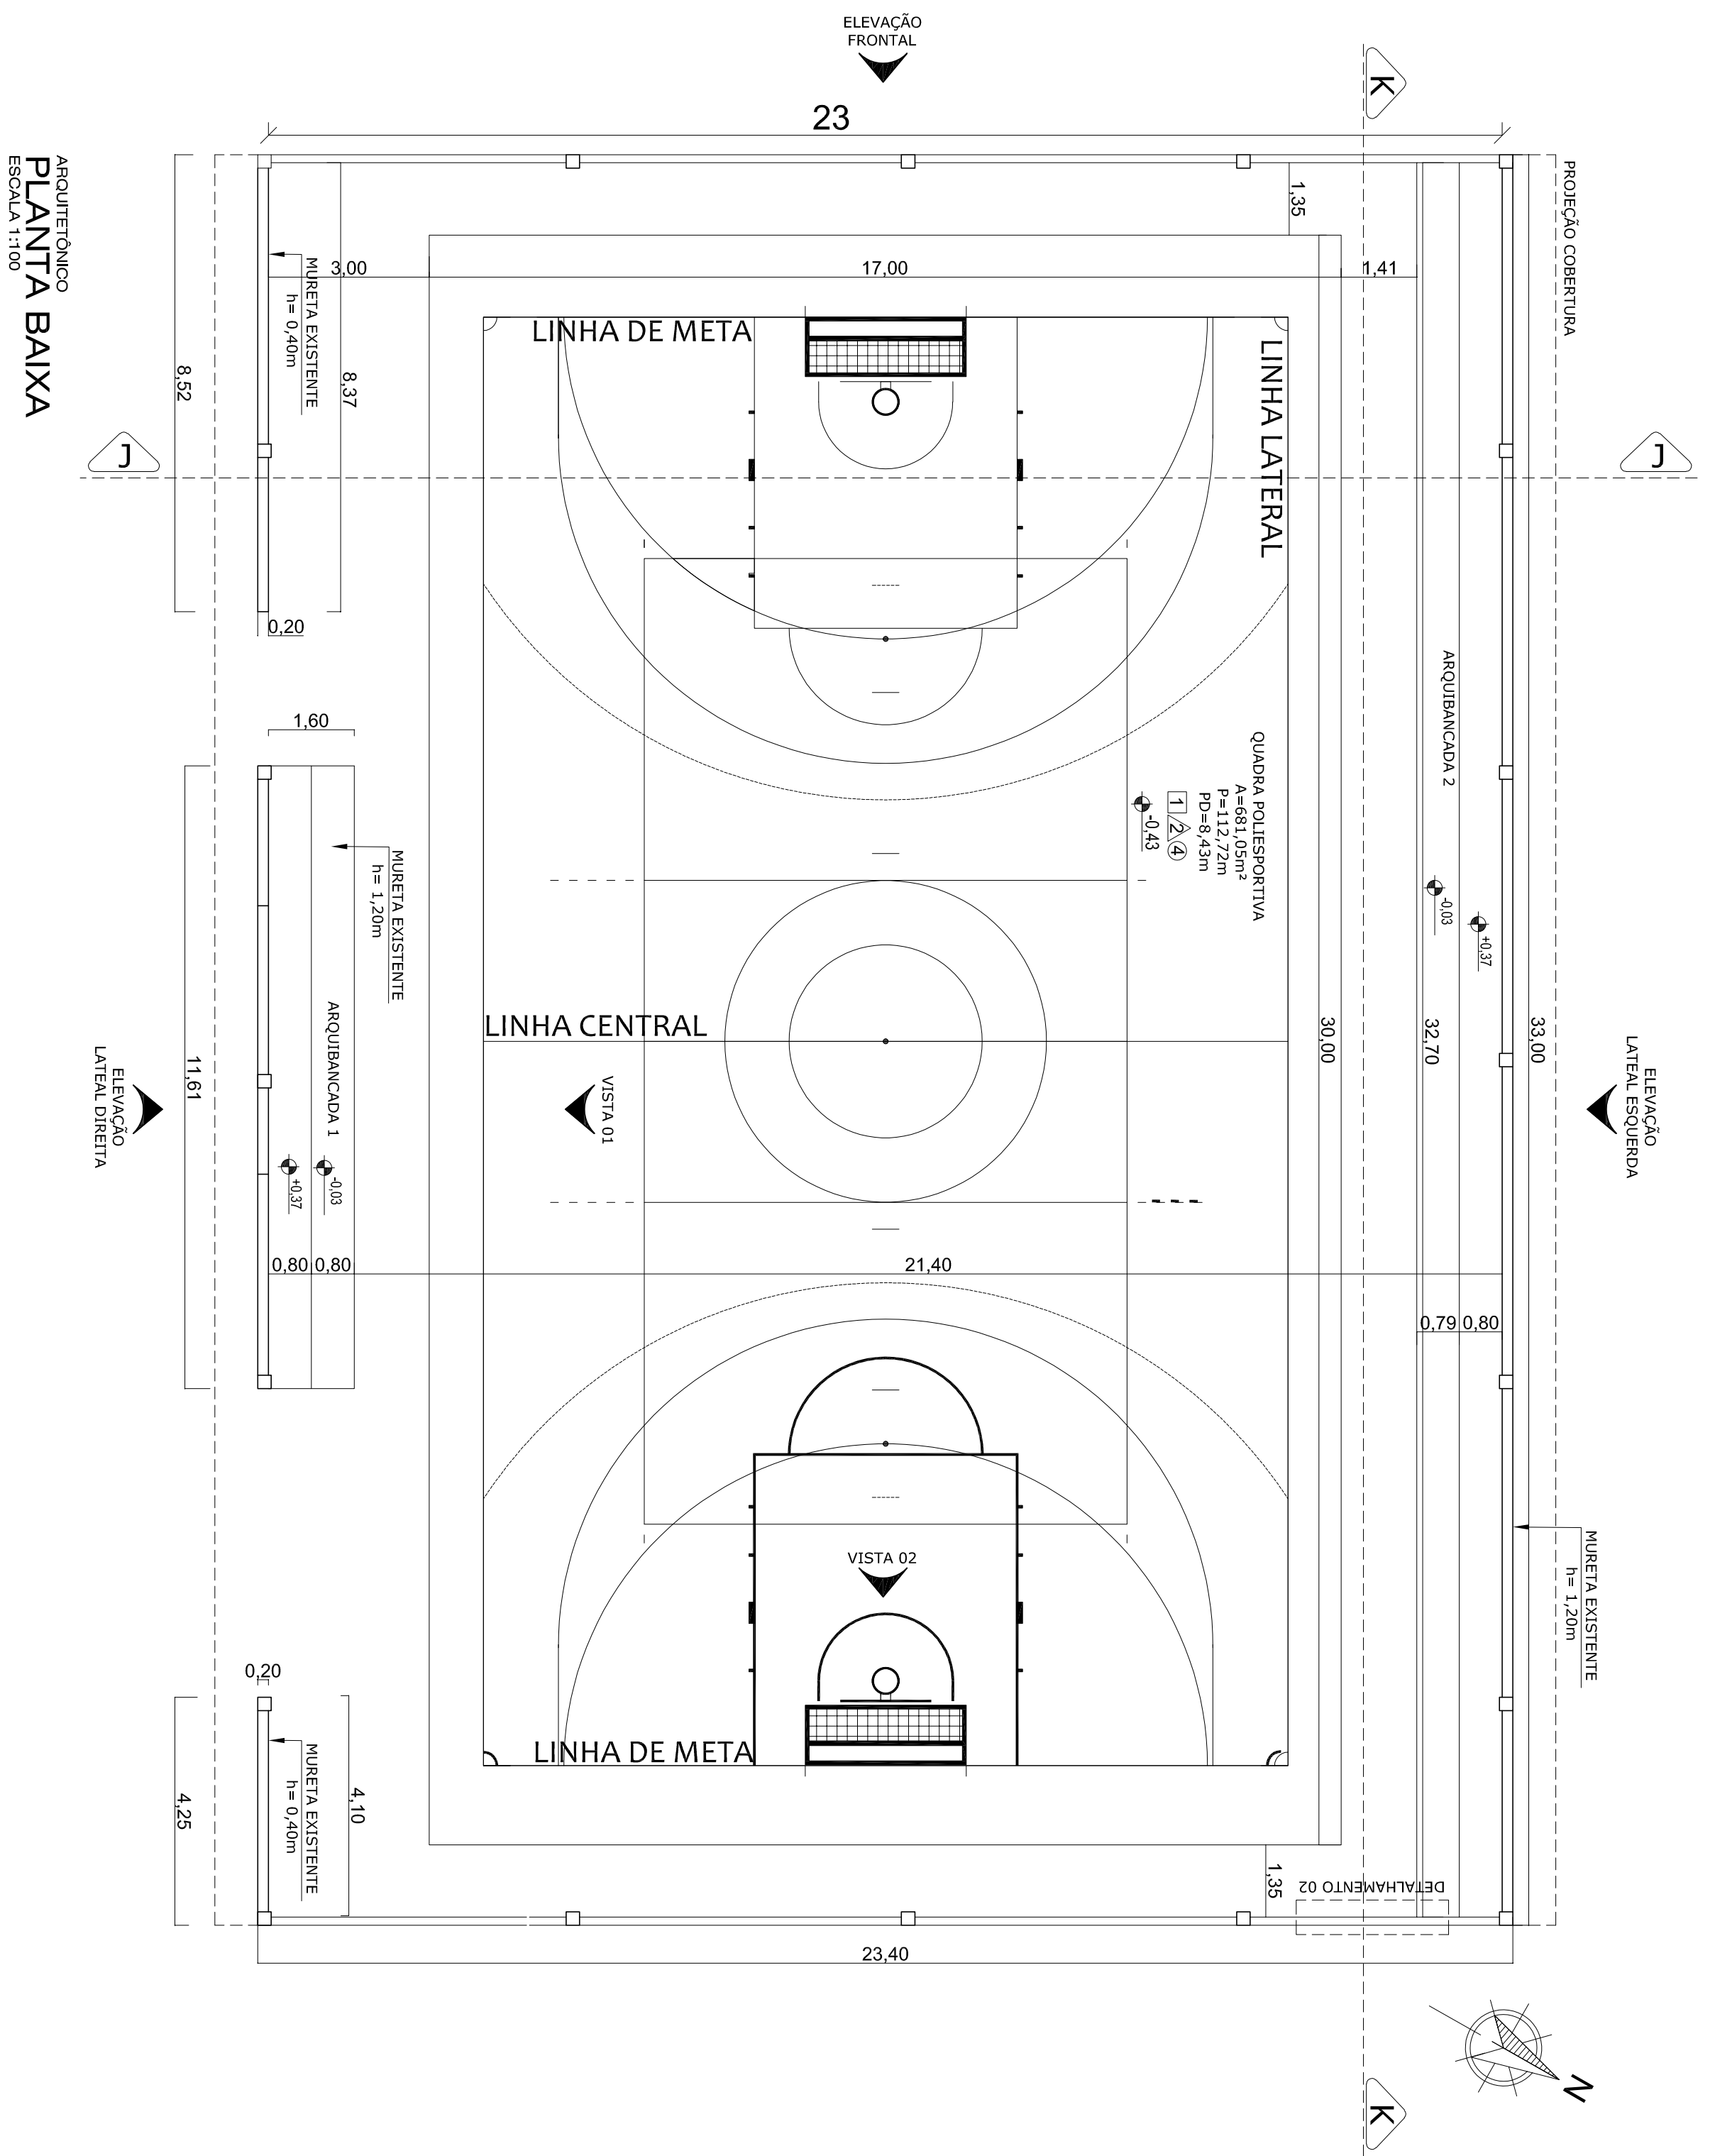


ARQUITETÔNICO
CORTE J
ESCALA 1:100



