

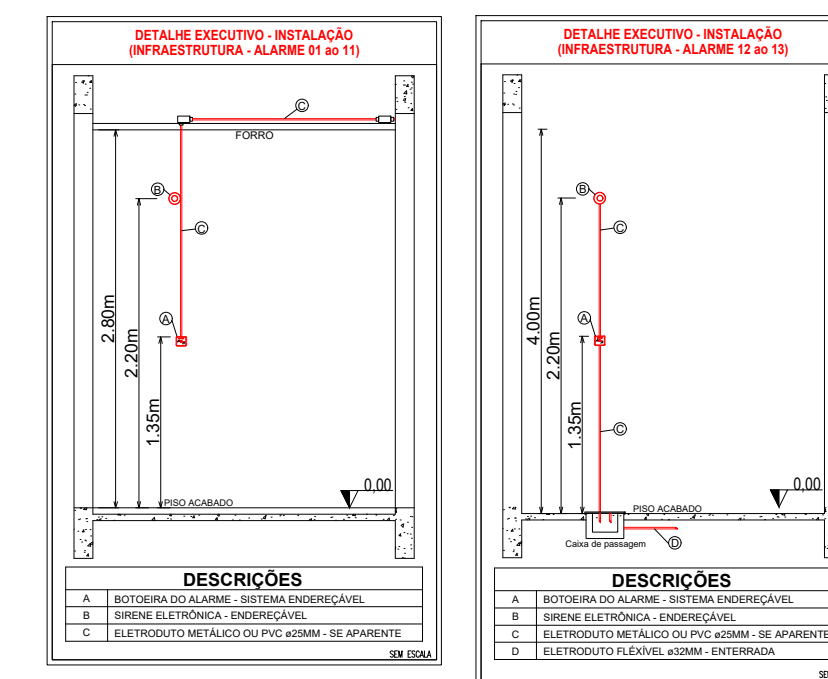


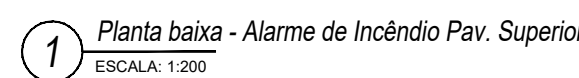

LEGENDA - Símbolos gráficos para projeto		QTD
	AVISADOR SONORO TIPO SIRENE - ENDEREÇAVEL	13
	ACIONADOR MANUAL DO SISTEMA DE DETECÇÃO E ALARME - ENDEREÇAVEL	15
	CENTRAL DE DETECÇÃO E ALARME - ENDEREÇAVEL	01
	BATERIAS DO SISTEMA DE DETECÇÃO E ALARME - ENDEREÇAVEL	02
CABO		
	ELETRODUTO RÍGIDO VERMELHO, PVC DN 25MM - (TETO)	196,45
	ELETRODUTO RÍGIDO VERMELHO, PVC DN 25MM - (PAREDE)	36,45
	ELETRODUTO FLEXÍVEL CORRUGADO, PVC DN 32MM - ENTERRADO	134,50
	CABO PLASMÁTICO BLINDADO 3 x 1,5MM CX/ JAQUETA E DRENO VERMELHO	512,12

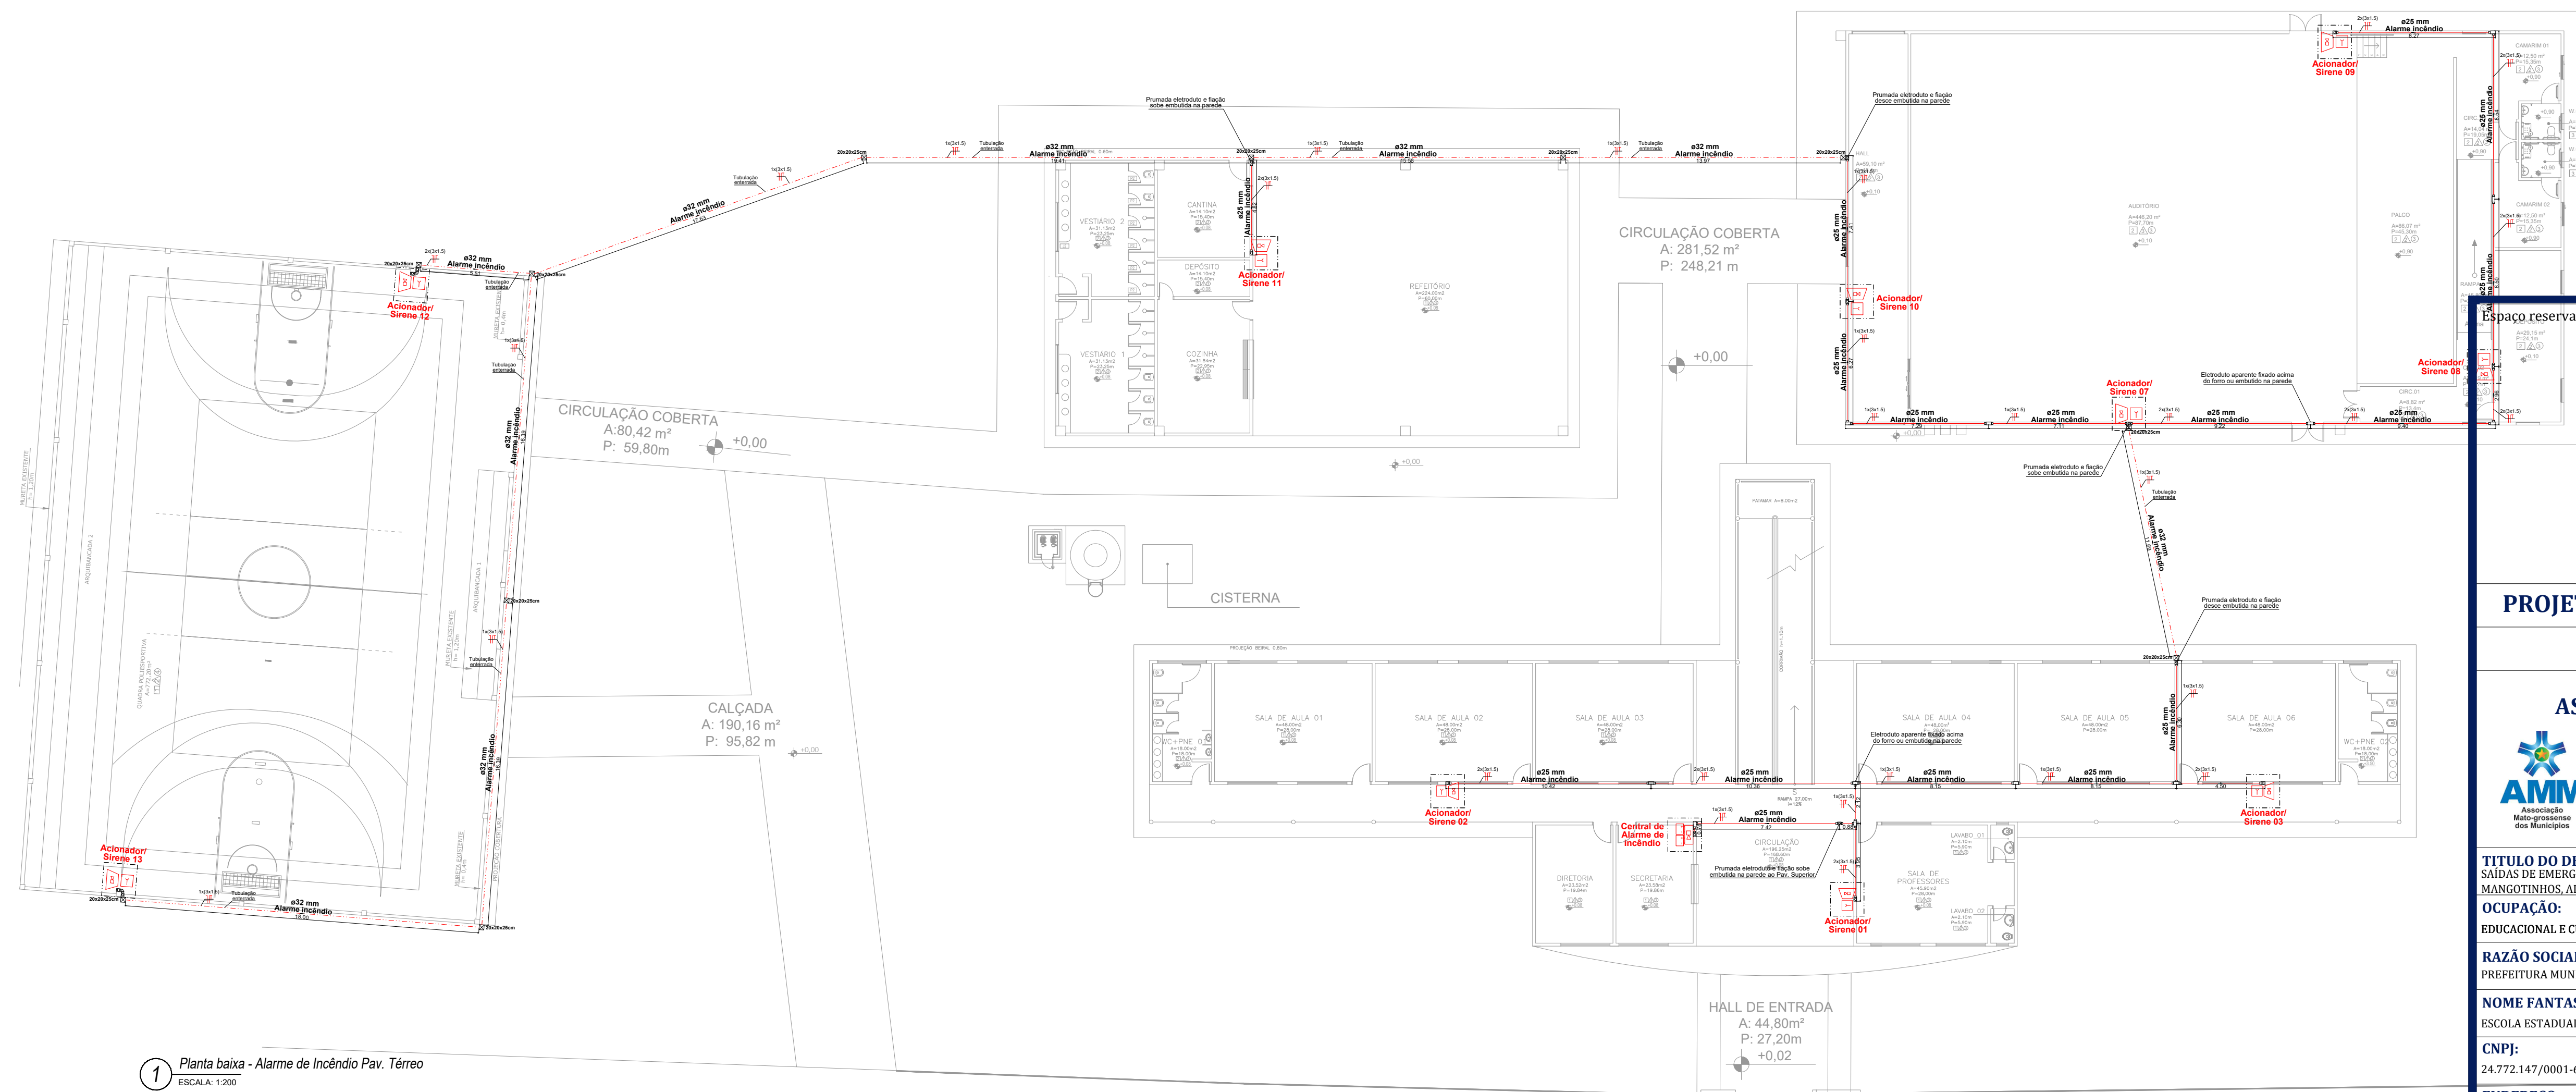

2 Espaço reservado para uso do CBM/MT:

PROJETO DE SEGURANÇA CONTRA INCÊNDIO E PÂNICO

(X) NOVO () ATUALIZAÇÃO DO PSCIP N°: () SUBSTITUIÇÃO DO PSCIP N°:

ASSOCIAÇÃO MATO-GROSSENSE DOS MUNICÍPIOS
COORDENAÇÃO DE PROJETOS

SITE: www.amm.org.br
E-MAIL: centraldeprojetosamm@gmail.com

ADM. NEURILAN FRAGA

TÍTULO DO DESENHO:
SAÍDAS DE EMERGÊNCIA, EXTINTORES, SINALIZAÇÃO DE EMERGÊNCIA, ILUMINAÇÃO DE EMERGÊNCIA, HIDRANTES E MANGOTINHOS, ALARME DE INCÊNDIO.

OCUPAÇÃO:
EDUCACIONAL E CULTURA FÍSICA, DIVISÃO: E-1, ESCOLA EM GERAL.

RAZÃO SOCIAL:
PREFEITURA MUNICIPAL DE JANGADA

NOME FANTASIA:
ESCOLA ESTADUAL ARNALDO ESTEVÃO DE FIGUEIREDO

CNPJ:
24.772.147/0001-68

ENDEREÇO:
RUA RAMIRO VIEIRA MENDES, Nº 10, CENTRO, JANGADA-MT

VIVIAN M. DRUMMOND PINHEIRO TEIXEIRA
Eng. Civil/Seg. do Trabalho
CREA: 1215067275

DATA DE ENTREGA
24/02/2022

ESCALA:
INDICADA

REVISÃO:
1º - 00/00/0000

PRANCHA:

PRANCHA: INC 03-E / 03