


TABELA DE QUANTIDADES DE SERVIÇOS PARA DUAS CABECEIRAS COMPLETAS PARA BUEIROS NORMAIS


SERVIÇO	UNID.	BUEIROS 3,00 x 3,00 m
LASTRO	m ³	13,65
FORMAS	m ²	193,00
CONCRETO	m ³	44,43
REVESTIMENTO	m ³	2,72

MEDIDAS	TAMANHO DOS BUEIROS 3,00 x 3,00 m fs ≥ 0,21 MPa
D	505
E	2L+d
F	25
G	50
I	100
J	290s
L	300
M	200 + 2J + E
N	545


DETALHE DA VISTA EM PLANTA

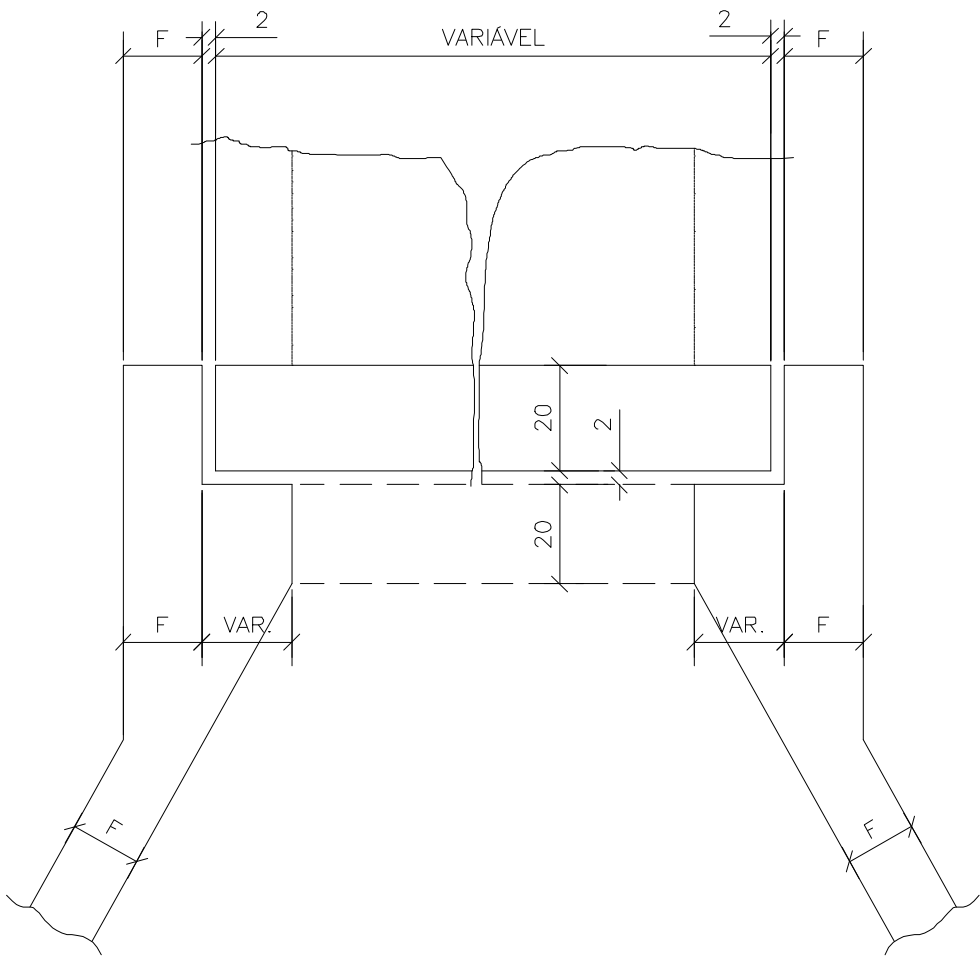


VISTA EM PLANTA

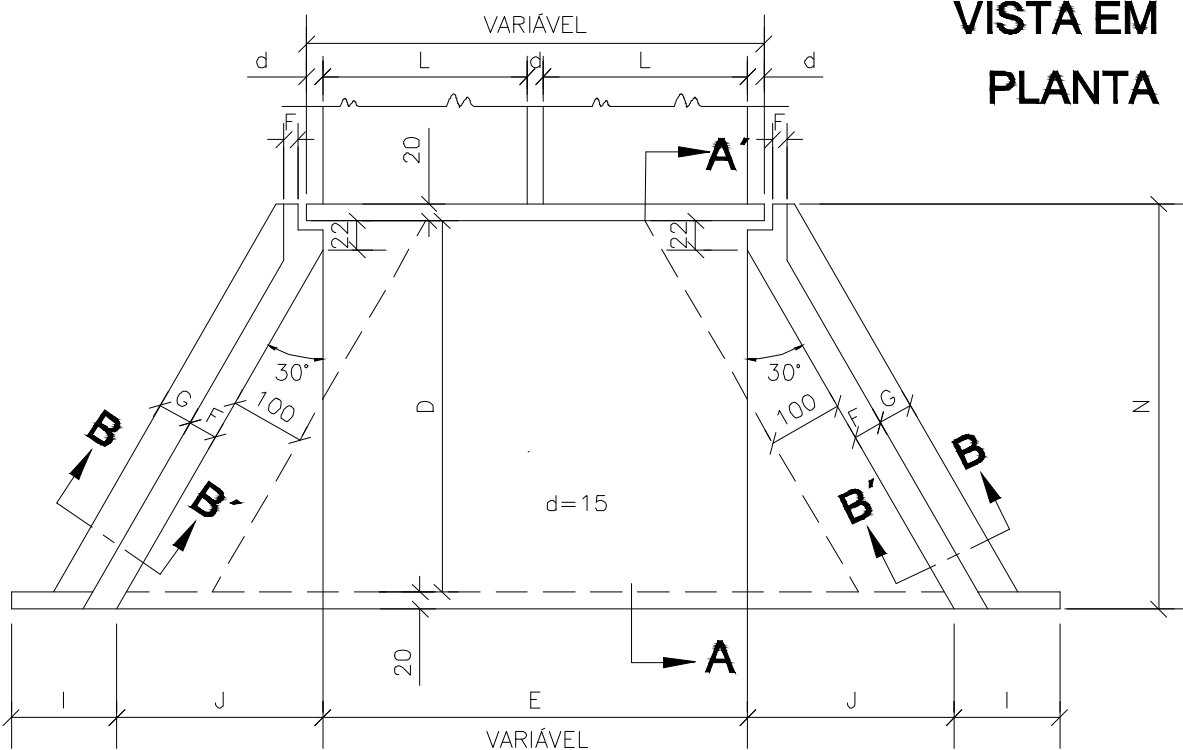


VISTA EM ELEVÇÃO

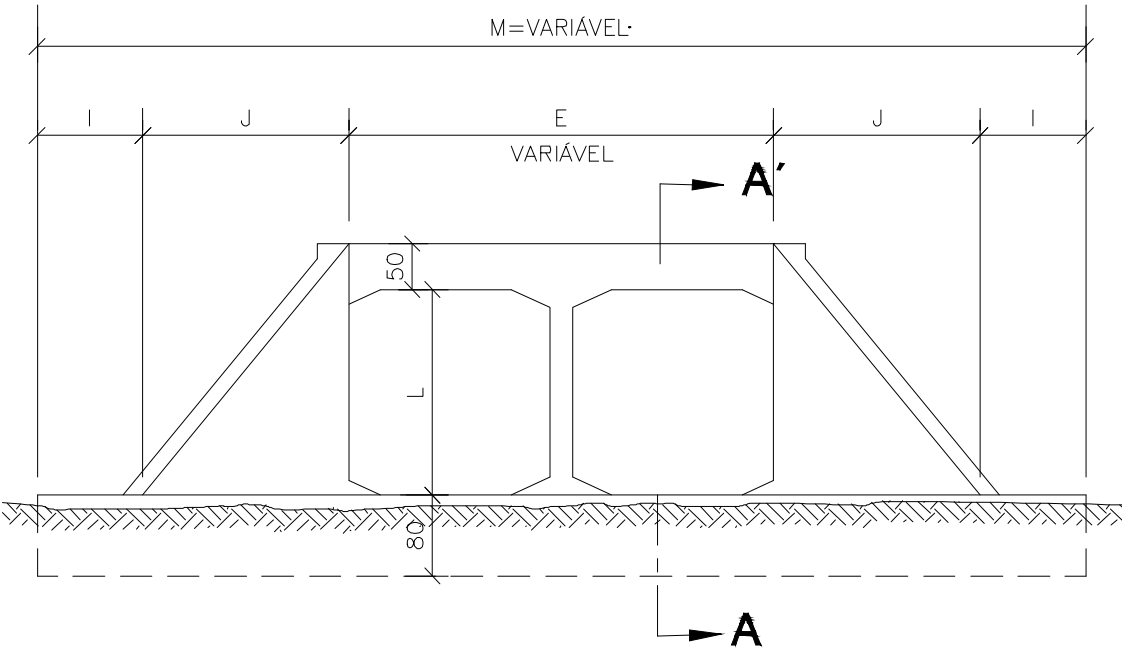


CABECEIRAS - 300 X 300 - α = 0° - 15° - 30° - 45°

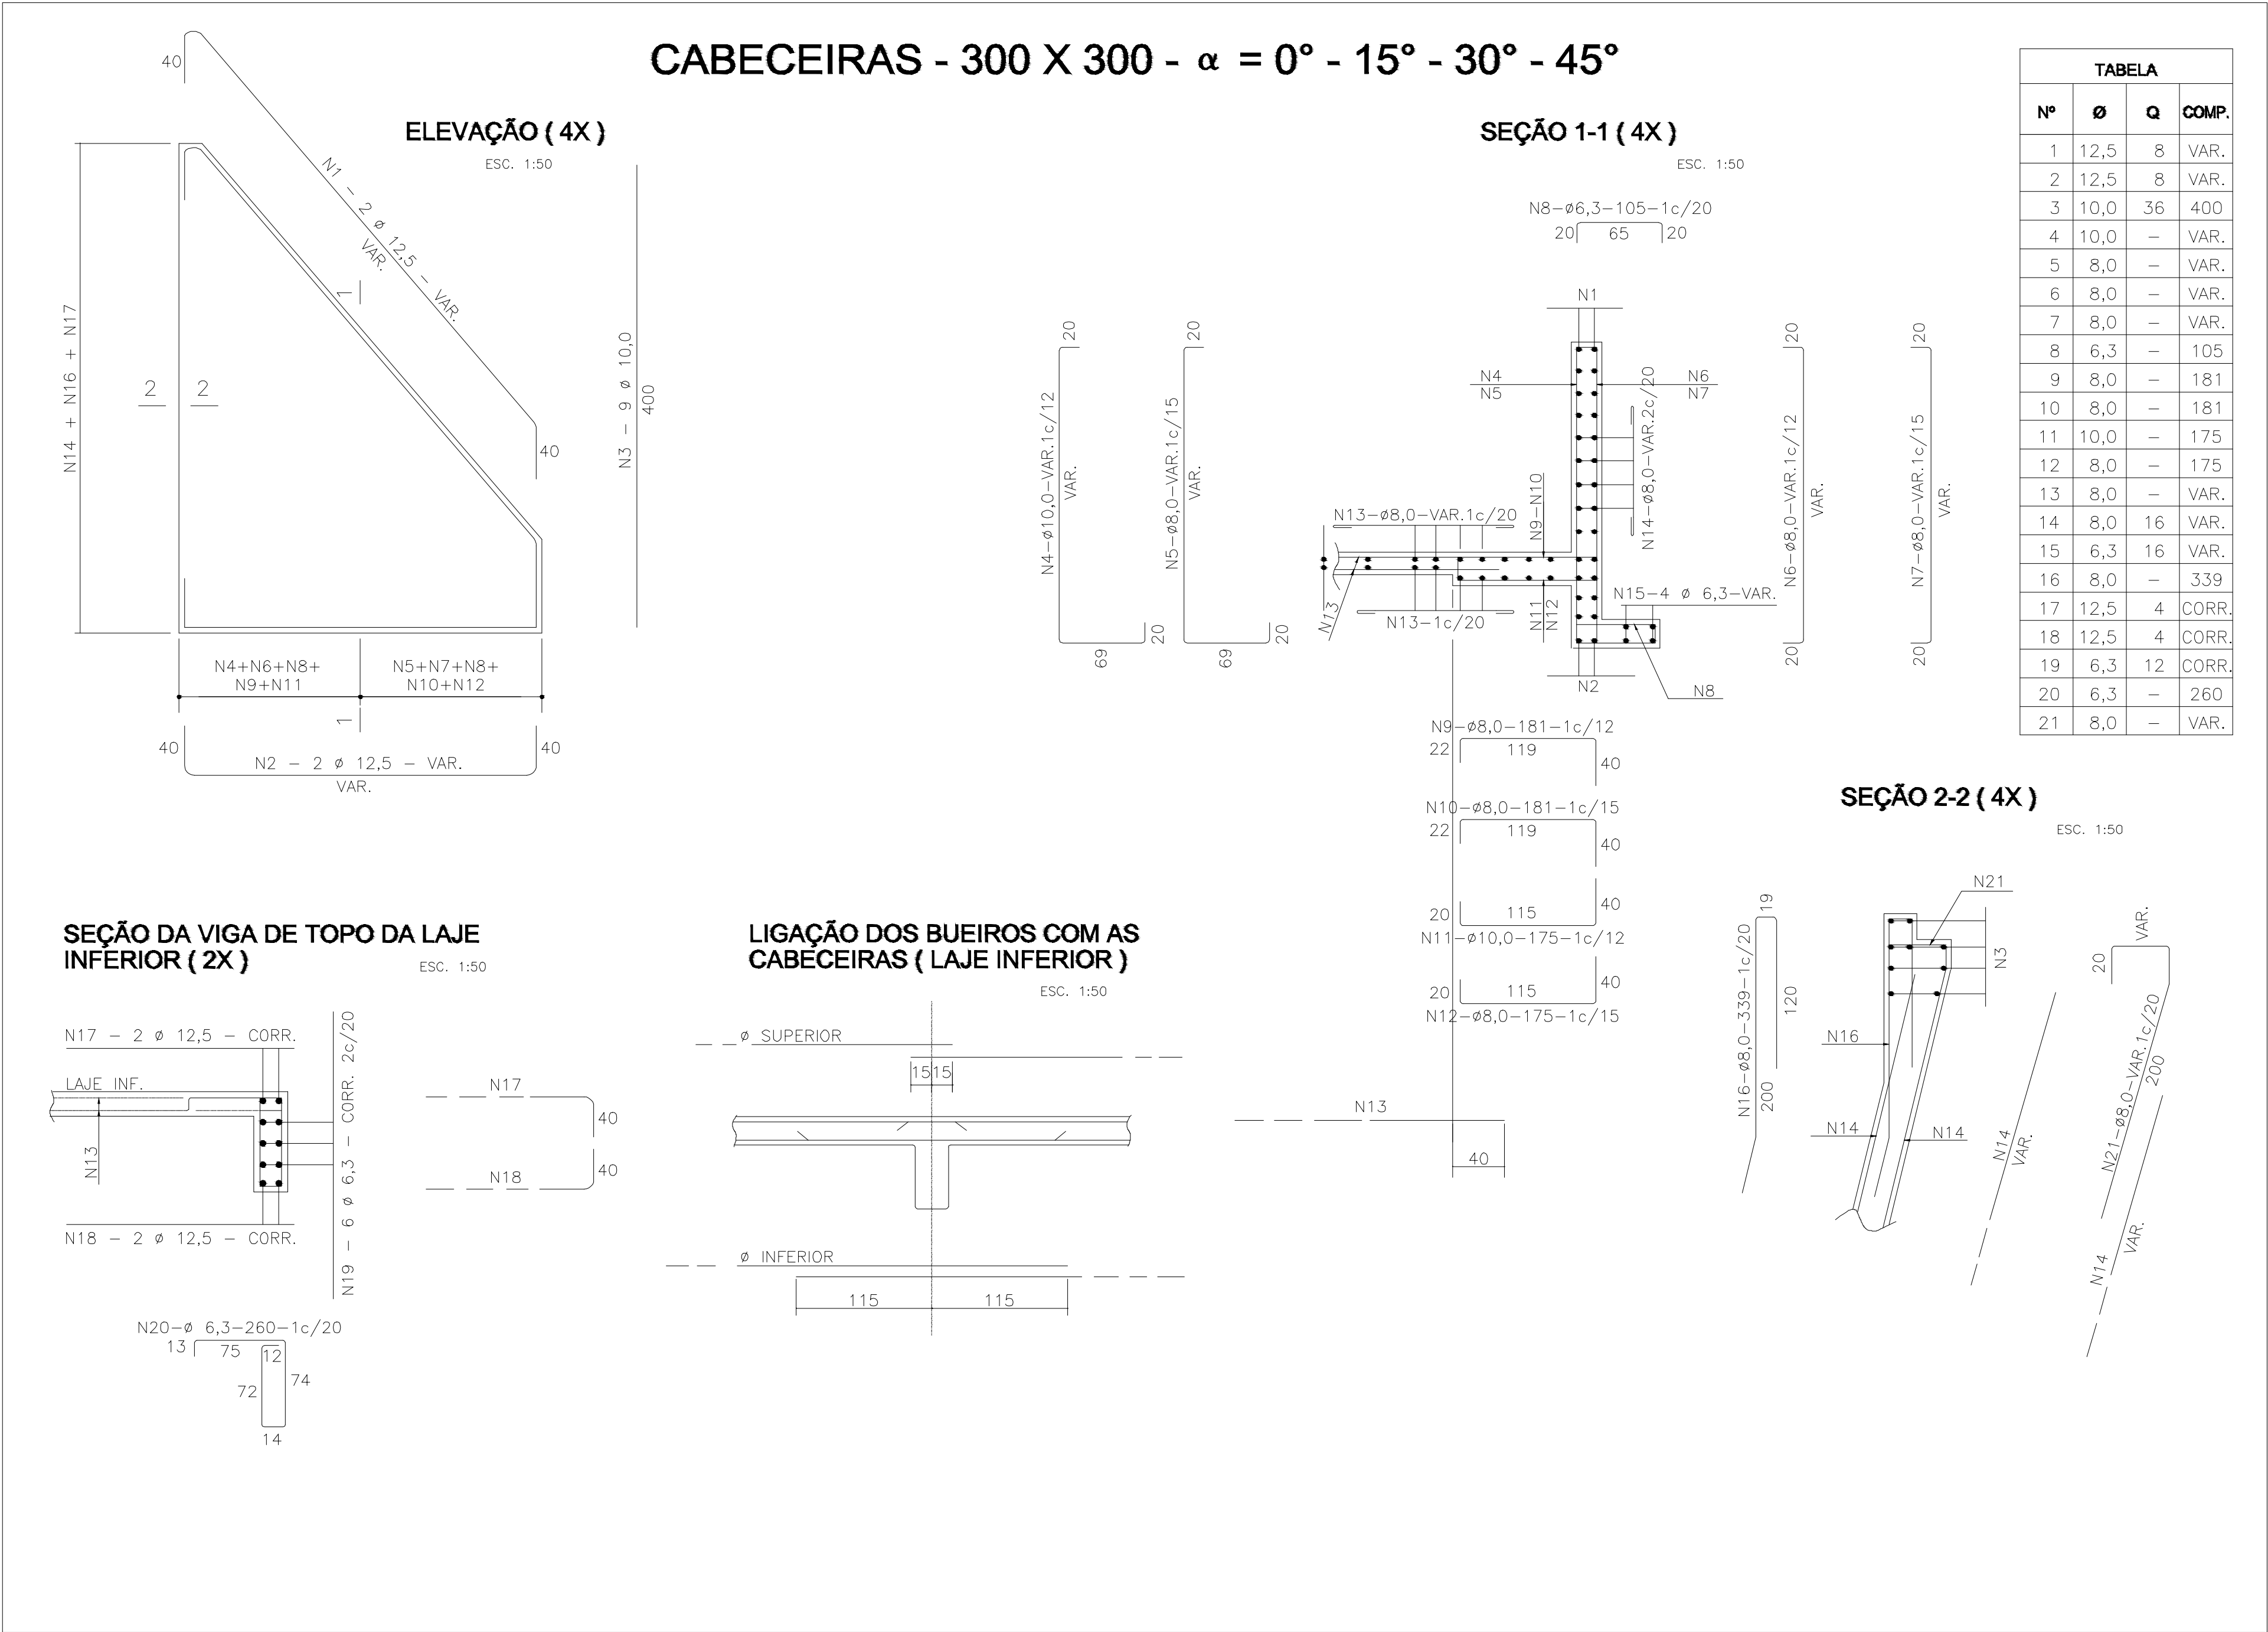

SEÇÃO AA'

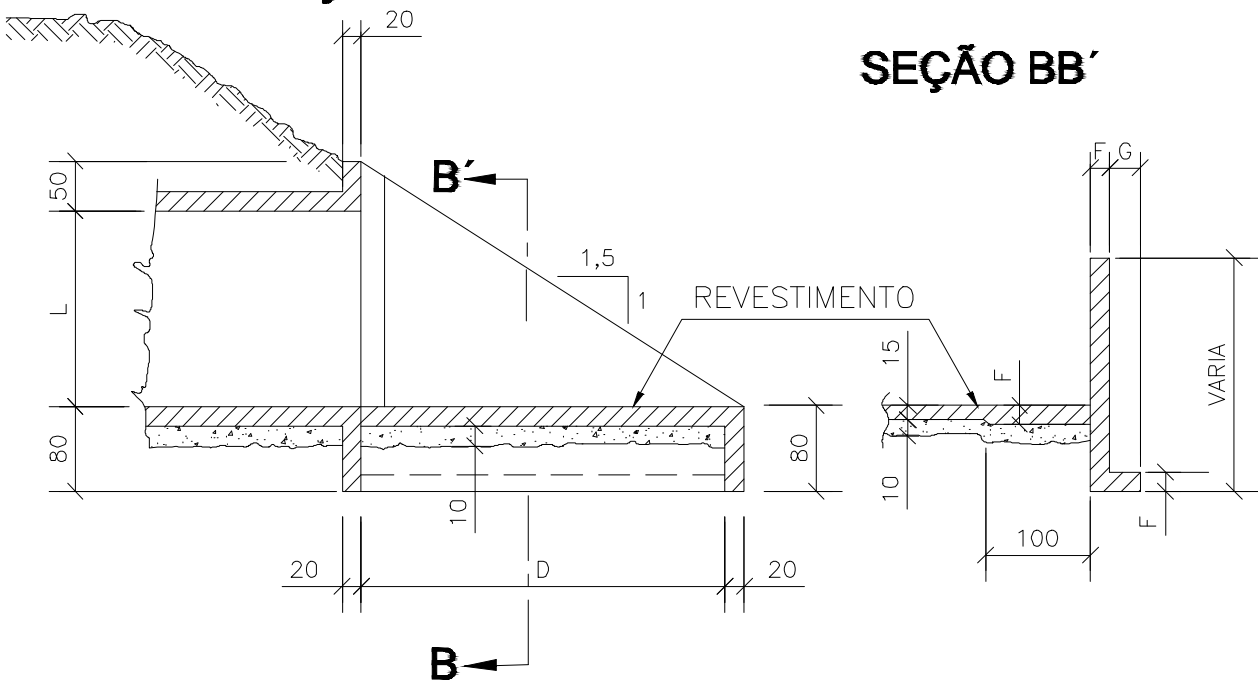

SEÇÃO BB'

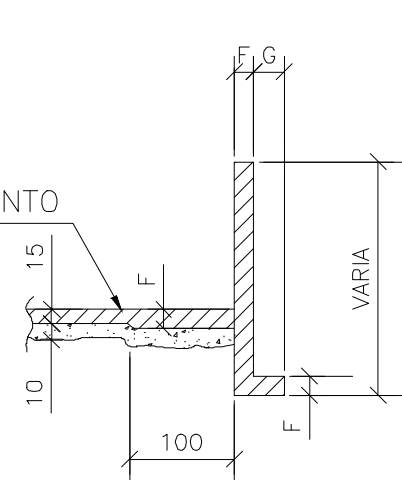

PREFEITURA MUNICIPAL DE JANGADA

OBRAS CIVIL - SUBSTITUIÇÃO DE PONTES DE MADEIRA

ADMINISTRAÇÃO: Rogério Meira

MODALIDADE: Planejamento

PROPRIETÁRIO - CGC: PREFEITURA MUNICIPAL DE JANGADA

LOCAL - INSCRIÇÃO CADASTRAL: ZONA RURAL - COMUNIDADE ESPINHEIRO

ASSUNTO: BUEIRO SIMPLES CELULAR DE CONCRETO

PRANCHA: ESTRUTURAL CABECEIRAS MOLDADA IN LOCO

AUTOR DO PROJETO: REITTER FERNANDO
ENG. CIVIL - CREA 121893.972-9

RESPONSÁVEL TÉCNICO P/ OBRA:

PROJETISTA:	QUADRO DE ÁREAS:	ESCALA: SEM ESCALA	FOLHA:
ARQUIVO:	EXT 10,00 m	COORDENADAS: LAT: 15°21'46.35"S LONG: 56°27'58.33"O	02/03
DATA: 11/2023			